

NR BUDYNKU

1


PARTER

NR MIESZKANIA:




A.1.2

POWIERZCHNIA:

44,63 m²

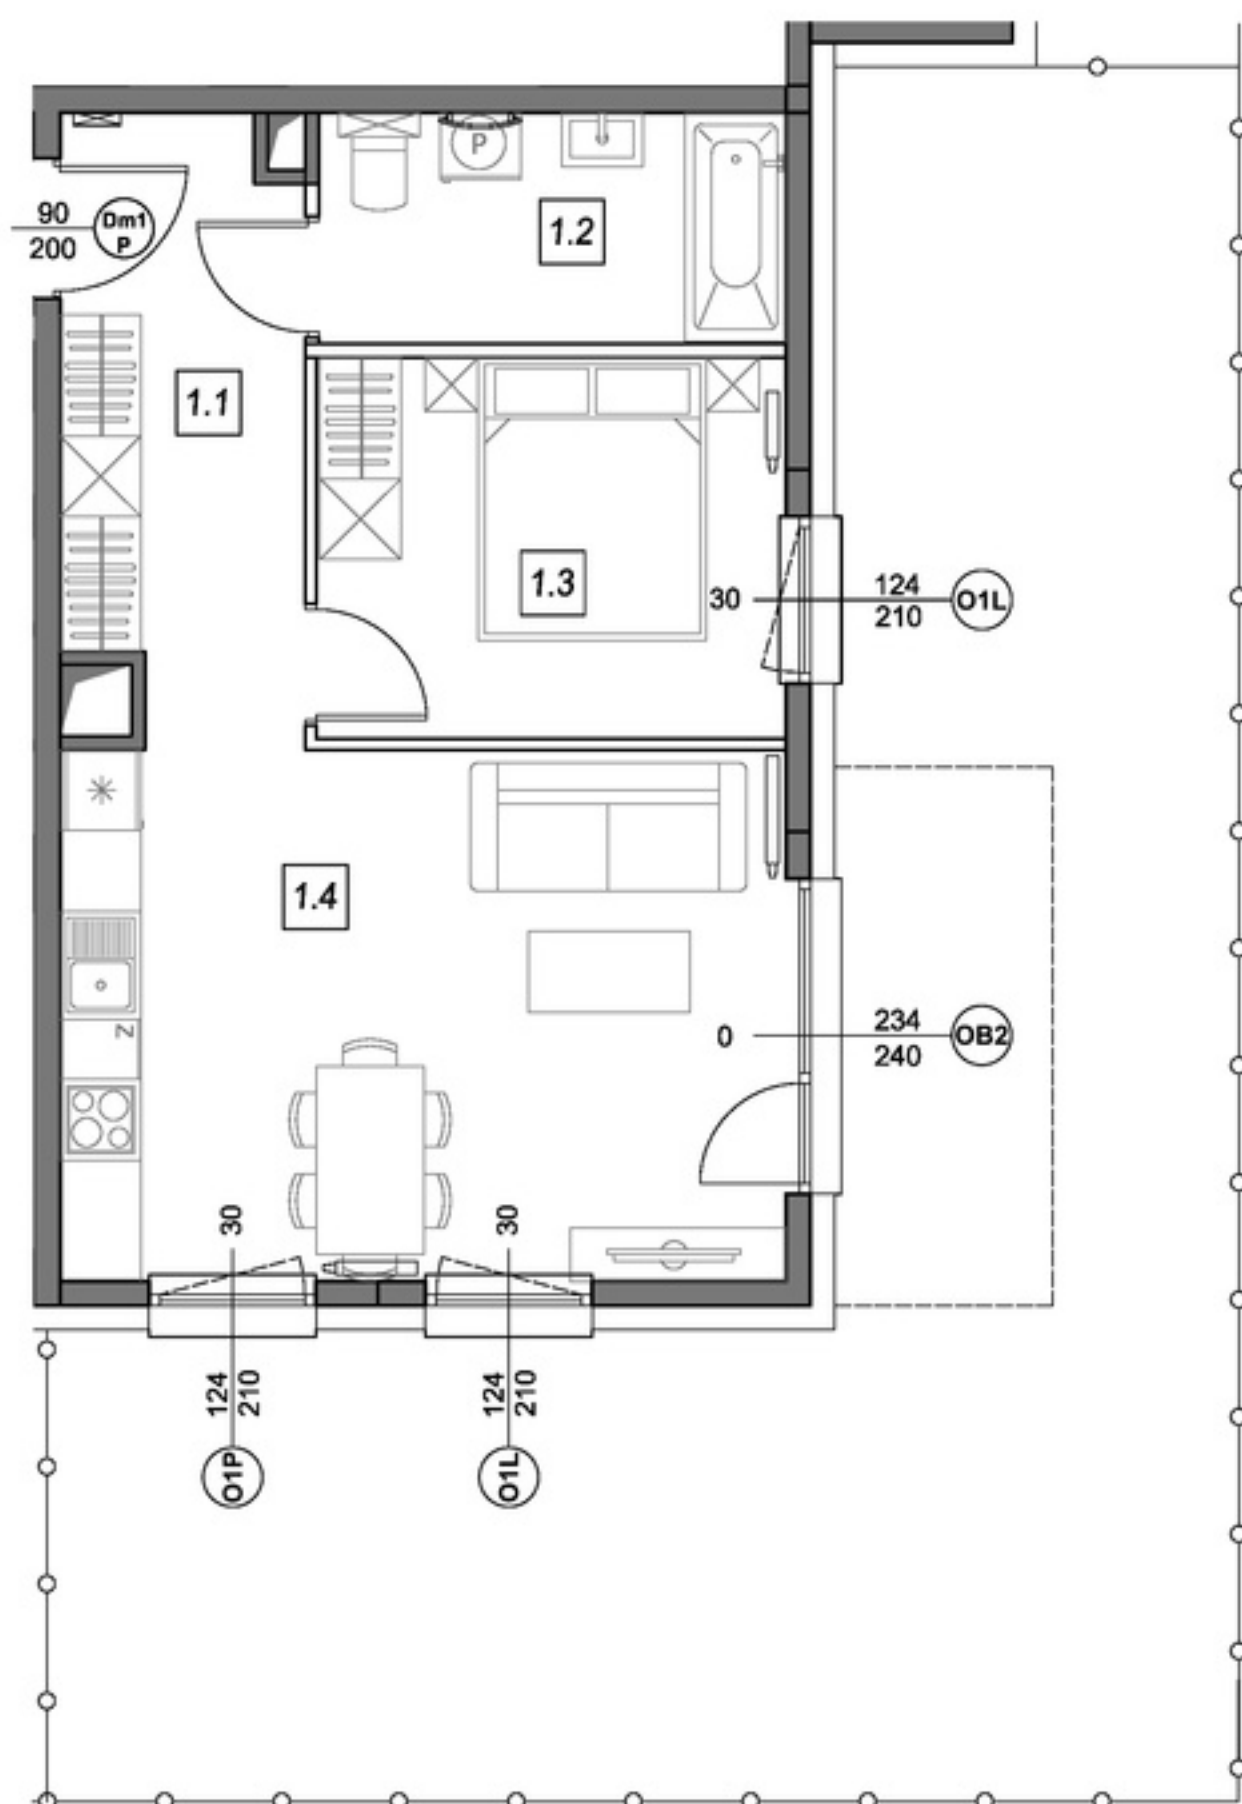


STOLARKA OKIENNA:

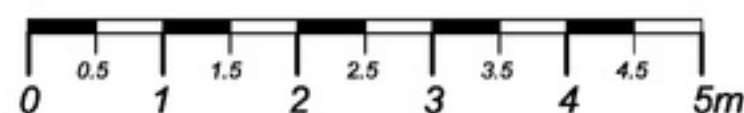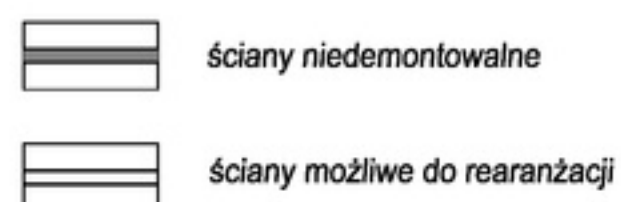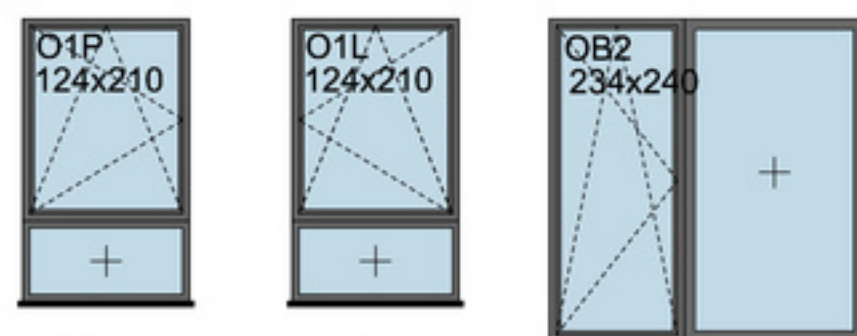

m	POMIESZCZENIE	POW.
1.1	PRZEDPOKÓJ	7,82 m ²
1.2	ŁAZIENKA	5,89 m ²
1.3	SYPIALNIA	9,83 m ²
1.4	SALON + ANEKS	21,09 m ²
POWIERZCHNIA MIESZKANIA:		44,63 m²
POWIERZCHNIA OGRODU:		59,11 m²

LOKALIZACJA MIESZKANIA:

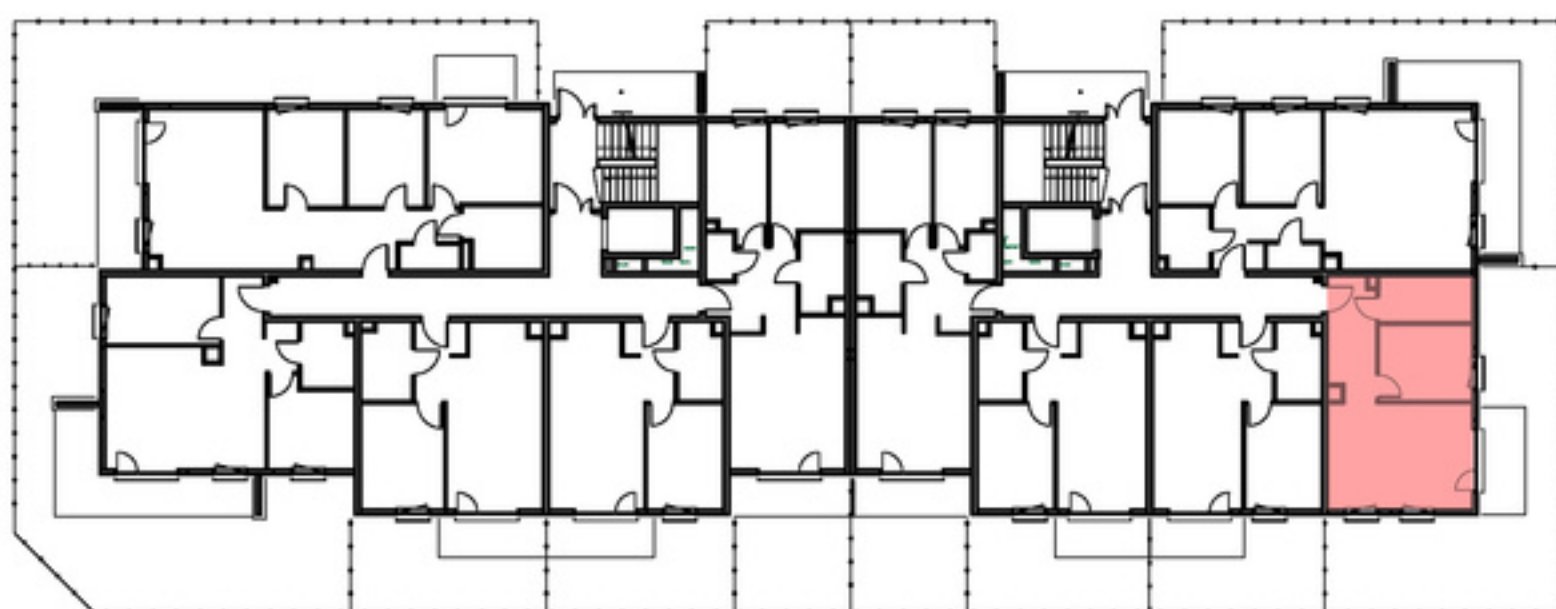

Instalacja kanalizacji sanitarnej może być prowadzona nad poziomem posadzki. Przyłącza instalacji wod-kan mogą być prowadzone natynkowo.

Powierzchnie mieszkań liczone wg. normy PN - ISO - 9836 :2022-07 (tolerancja ± 5cm)

Przedstawiona aranżacja i wykończenie ma charakter wyłącznie poglądowy i nie stanowi oferty.