


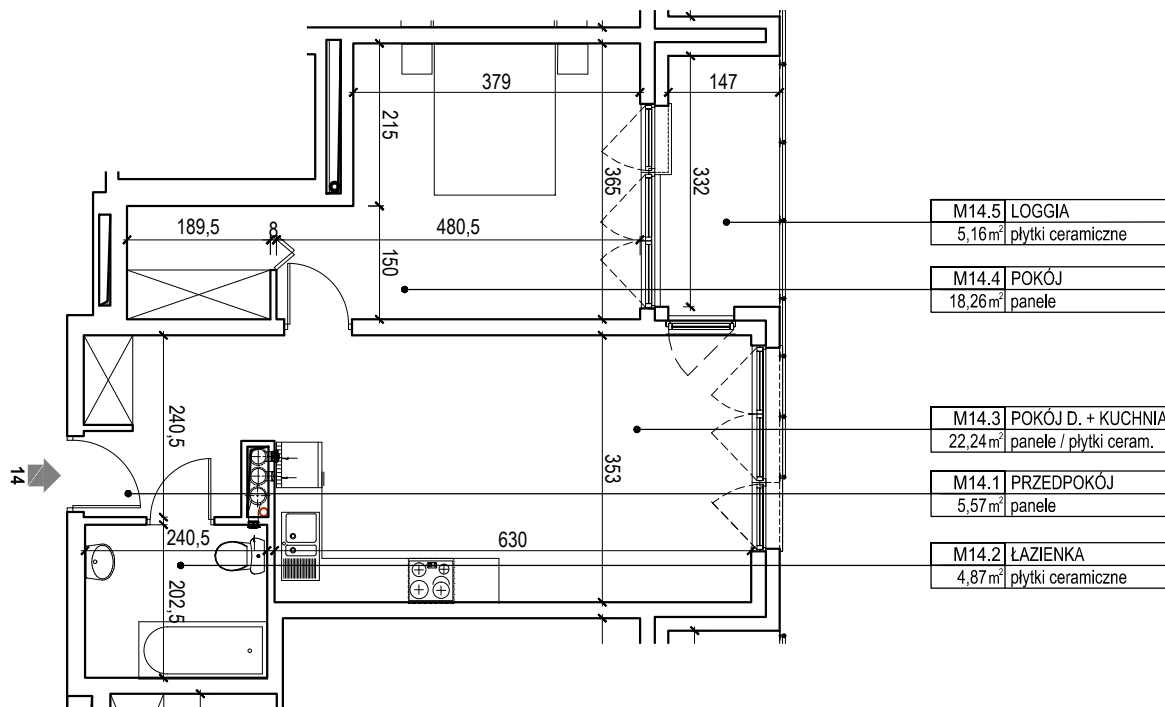

RZUT LOKALU skala 1:100

M14.5 LOGGIA
5,16m² płytki ceramiczne

M14.4 POKÓJ
18,26m² panele

M14.3 POKÓJ D. + KUCHNIA
22,24m² panele / płytki ceram.

M14.1 PRZEDPOKÓJ
5,57m² panele

M14.2 ŁAZIENKA
4,87m² płytki ceramiczne

ZESTAWIENIE POWIERZCHNI BUDYNEK B3 - LOKAL M14			
NUMER	NAZWA	POSADZKA	POW
M14.1	PRZEDPOKÓJ	panele	5,57
M14.2	ŁAZIENKA	płytki ceramiczne	4,87
M14.3	POKÓJ D. + KUCHNIA	panele / płytki ceram.	22,24
M14.4	POKÓJ	panele	18,26
M14.5	LOGGIA	płytki ceramiczne	5,16
RAZEM Pum (m ²)- BEZ LOGGI			50,94




INWESTOR:
Walendów Park Sp. z o.o.
ul. Mickiewicza 21/23 10-508 Olsztyn

OBSŁUGA SPRZEDAŻY:
Biuro Sprzedaży Walendów Park Sp. z o.o.
Walendów, ul. Stawowa 10 (teren inwestycji)
tel: +48 666 817 633
sprzedaz@walendowpark.pl
www.walendowpark.pl

JEDNOSTKA PROJEKTOWA:
APPA mgr inż. arch. Paweł Wróblewski



NUMER MIESZKANIA		M14	
NUMER BUDYNKU	B3	PIĘTRO	1
2 POKOJE + ANEKS KUCHENNY			
POWIERZCHNIA MIESZKANIA WG PN-ISO 9836:1997		50,94 m ²	

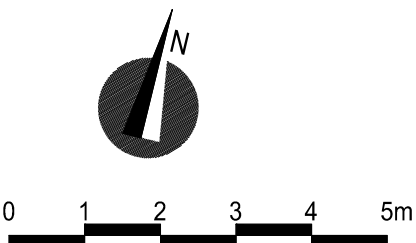

UWAGA:
Przedstawione wyposażenie mieszkania, stolarka drzewiowa wewnętrzna i posadzki stanowi rozwiązanie poglądowe i nie jest przedmiotem umowy