



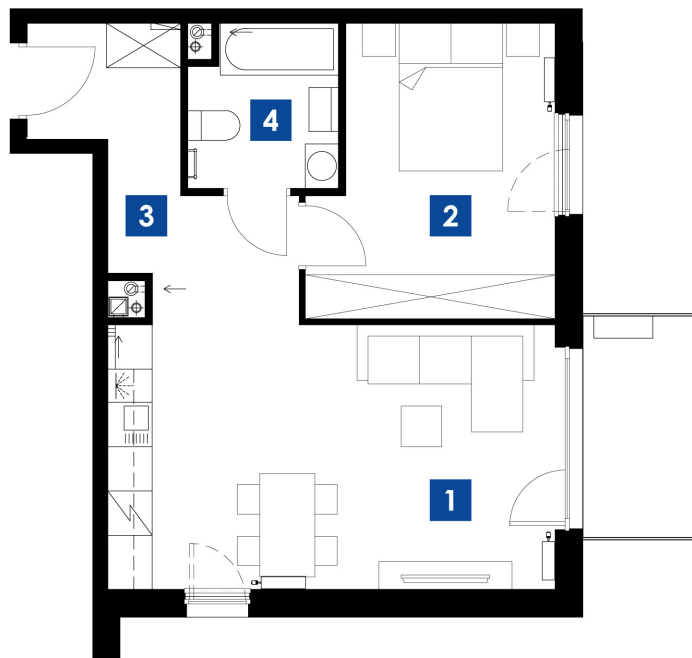

skala 1:100


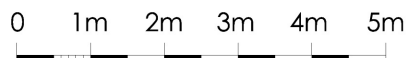


KRAKÓW UL. STELMACHÓW
BUDYNEK B
MIESZKANIE **M.B24**
PIĘTRO 2
POW. UŻYTKOWA 46.43m²

ZESTAWIENIE POMIESZCZEŃ

1 POKÓJ/ANEKS K.	21.72m ²
2 POKÓJ	12.27m ²
3 P.POKÓJ	8.13m ²
4 ŁAZIENKA	4.31m ²
	46.43m ²
BALKON	4.50m ²

LOKALIZACJA

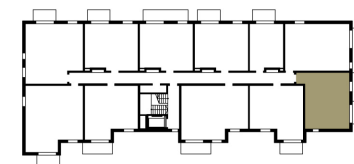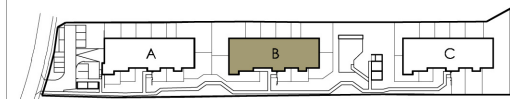

Biurow Sprzedaży Mieszkań
ul. Romanowicza 4 Kraków
tel. 533 808 848, 535 868 838
sprzedaz@3wymiarBronowice.pl
www.3wymiarBronowice.pl