


C/0/1

IWINY, UL. FRANZA PETERA SCHUBERTA

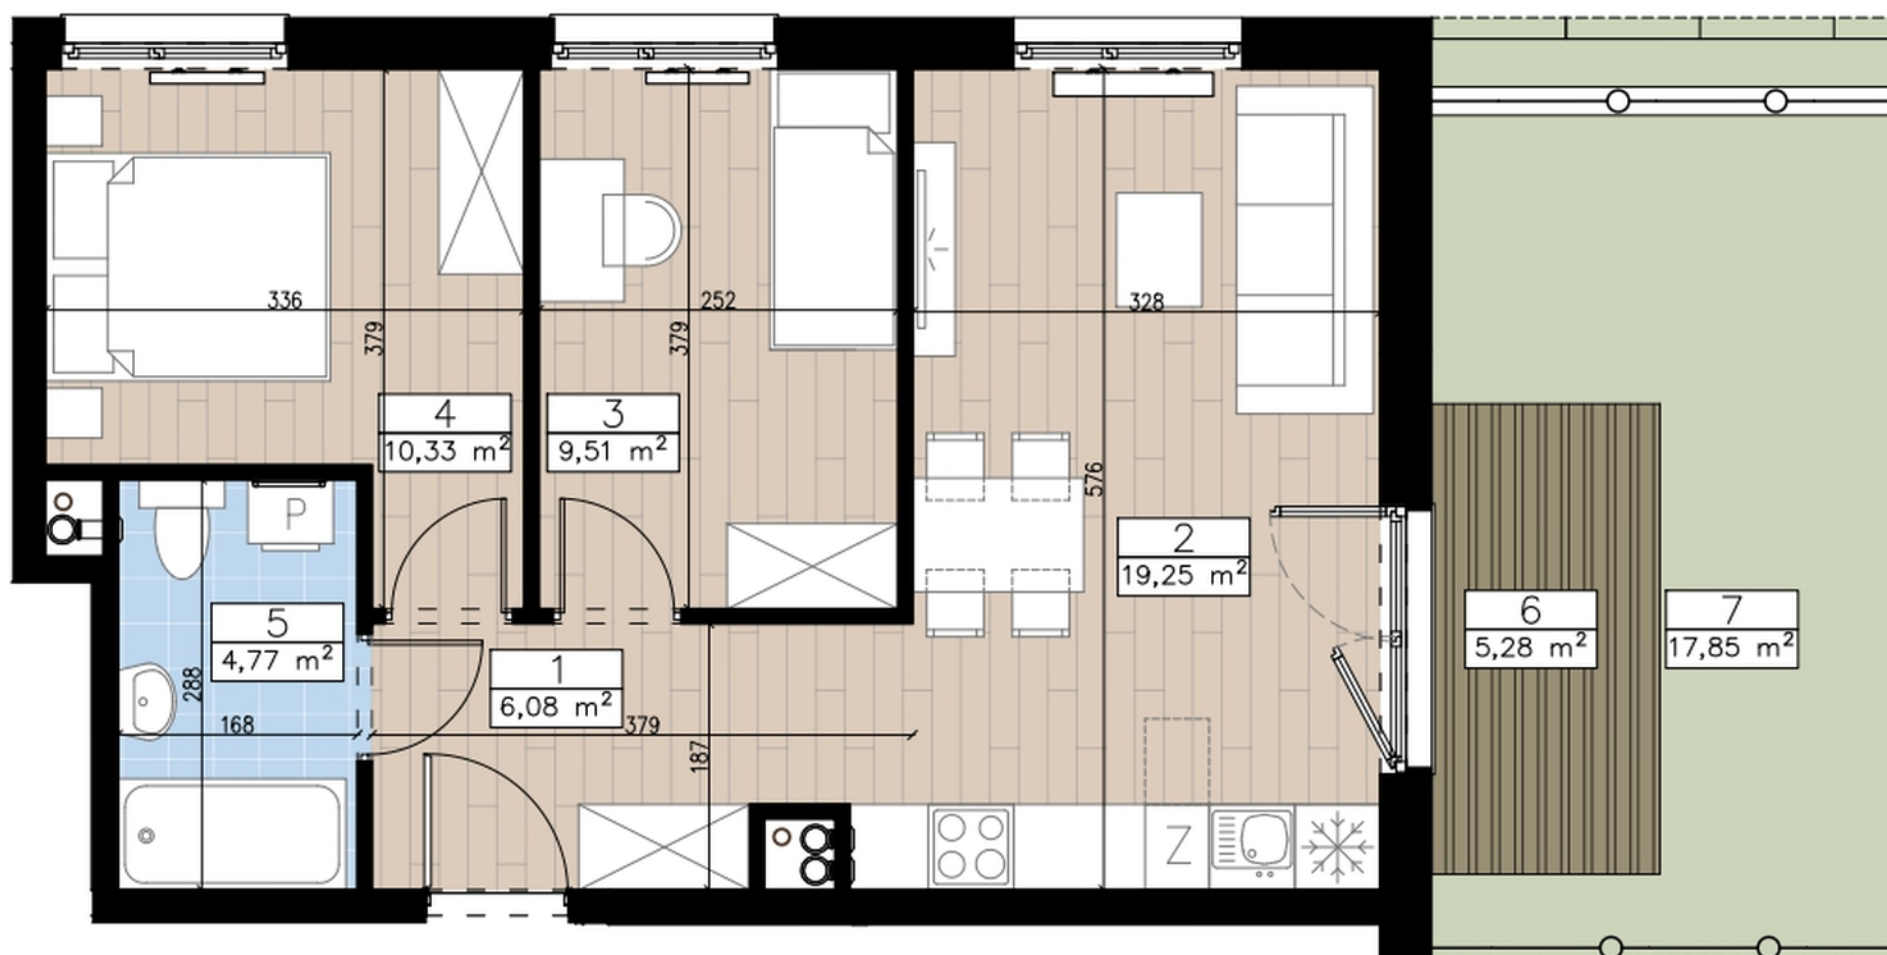

0m 1m 2m 3m



Biuro sprzedaży:

**ul. Krzycka 82
53-020 Wrocław**

 **71 33 43 888**
 **sprzedaz@dewelopart.pl**

PARTER, 3 POKOJE

1. PRZEDPOKÓJ	6,08 m ²
2. POKÓJ DZIENNY + ANEKS KUCHENNY	19,25 m ²
3. POKÓJ	9,51 m ²
4. POKÓJ	10,33 m ²
5. ŁAZIENKA	4,77 m ²


RAZEM 49,94 m²

6. TARAS	5,28 m ²
7. OGRÓDEK	17,85 m ²

LEGENDA



KANALIZACJA SANITARNA
PRZEWÓD WENTYLACYJNY
PIONY SZACHTÓW INSTALACYJNYCH
PRZYBLIŻONE WYMIARY
PRZEDSTAWIONA NA RYSUNKU ARANŻACJA MIESZKANIA JEST PRZYKŁADOWA.
** SZCZEGÓŁOWE USTYTUOWANIE PRZYŁĄCZY WOD-KAN., CO, GNIAZD ELEKTRYCZNYCH,
GNIAZD TV, WŁĄCZNIKÓW ŚWIATŁA OKREŚLA PROJEKT WYKONAWCZY
*** WYMIARY NA RZUCIE PODANO W STANIE SUROWYM, BEZ WARSTWY WYKOŃCZENIOWEJ

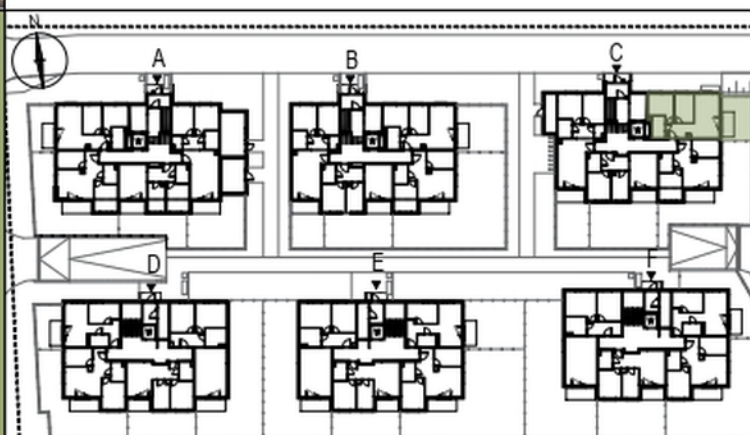


Limonie