

Murapol Osiedle Szafirowe

Gliwice | ul. Szafirowa

mieszkanie **6.A.4.03**

piętro 4


budynek nr 6

1. hol 3,58 m²


2. łazienka 4,92 m²

3. salon/ aneks kuchenny 15,29 m²

4. garderoba 10,89 m²

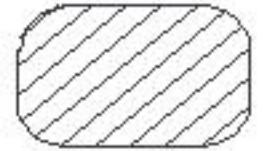 powierzchnia ścian działowych nadających się do demontażu 1,00 m²

metraż **35,68 m²**
balkon 4,50 m²

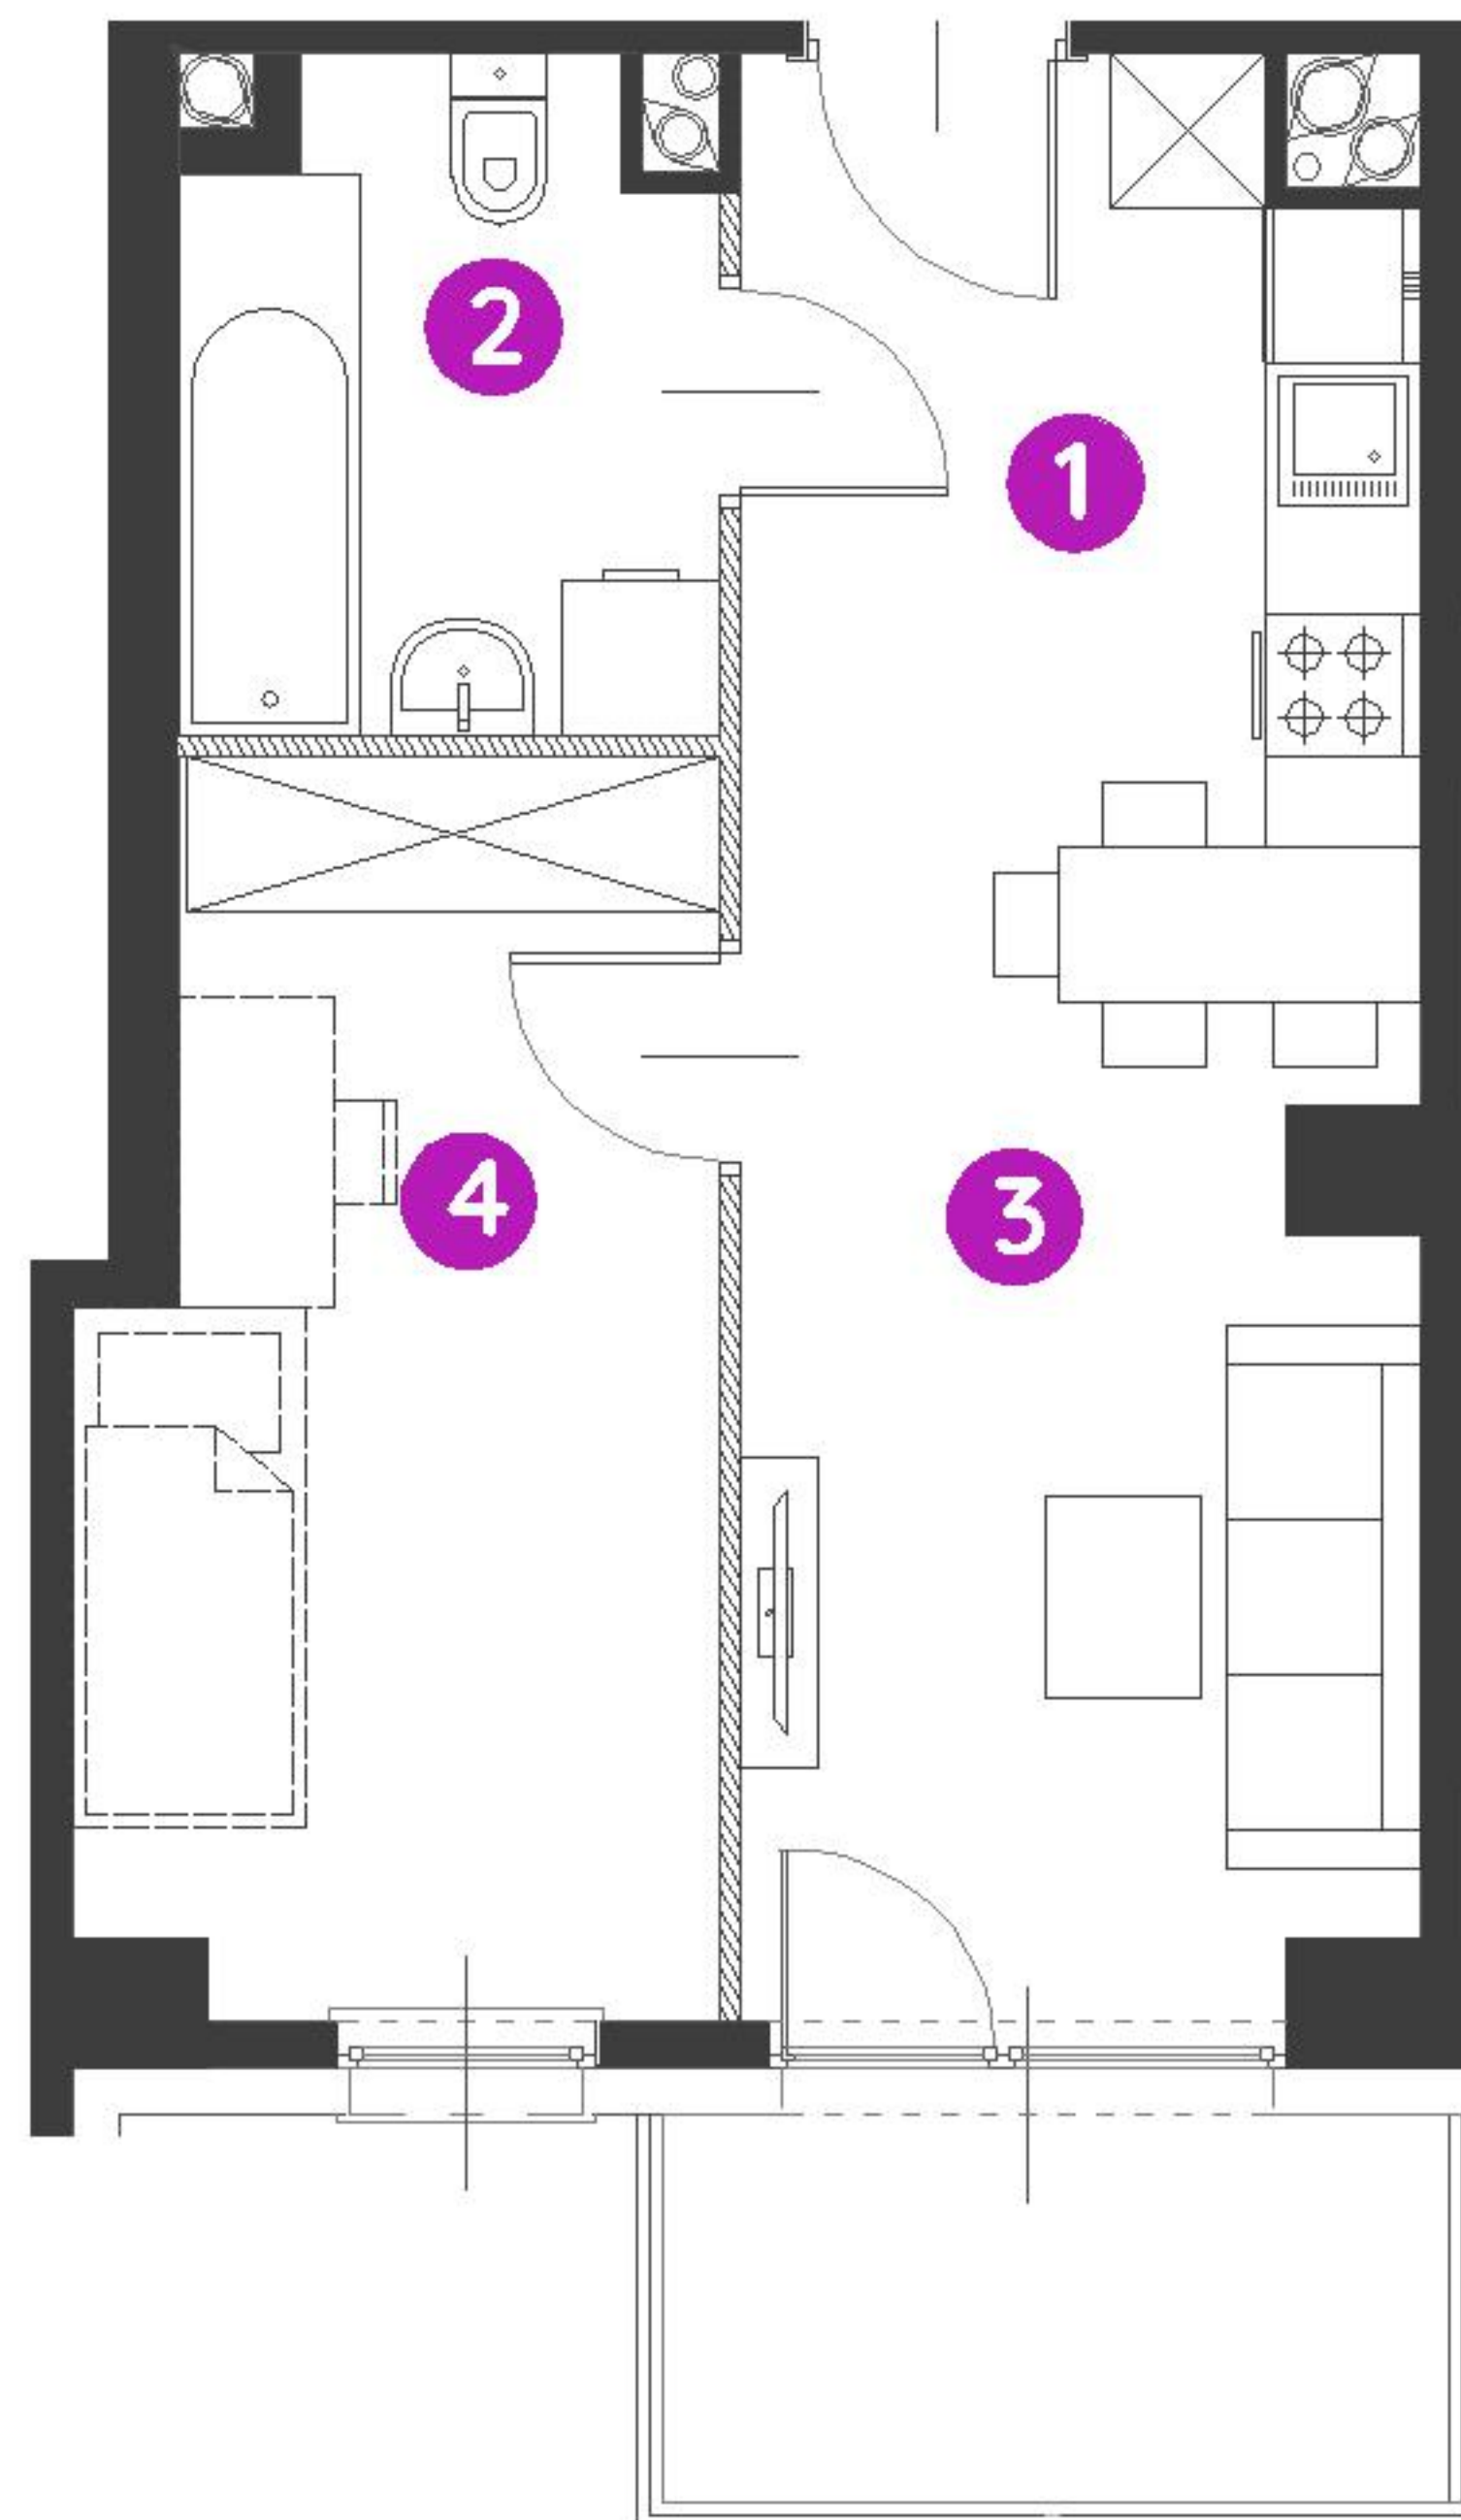

0 1 2 5m

Podziałka podana z tolerancją +/- 5%

Aranżacja mieszkania ma charakter poglądowy.

Biuro Sprzedaży: Gliwice, ul. Szafirowa 59, T: 32 411 39 72, M: gliwice@murapol.pl. Centrala: Bielsko-Biała, ul. Partyzantów 51, T: 33 819 33 33, M: sekretariat@murapol.pl, murapol.pl

UWAGA: Powierzchnia liczona wg PN-ISO 9836; 1997. Na etapie projektu wykonawczego i realizacji obiektu mogą wystąpić korekty w powierzchni lokali i układzie ścian, powierzchnia liczona w stanie wykończonym. Do obliczeń przyjęto 1,5 cm tynku. Do powierzchni użytkowej lokalu wlicza się powierzchnię pod ścianami działowymi, nadającymi się do demontażu.