

JASIELSKA 8C

POZNAŃ PODOLANY

INWESTOR:



HM INWEST S.A.

ul. Stefana Czarnieckiego 4/2
01-511 Warszawa

+48 602 613 934
poznan@grupainwest.pl
www.grupainwest.pl


BUDYNEK: **B**

NR LOKALU: **D114** PIĘTRO: **0**

KLATKA: **D** ILOŚĆ POKOI: **4**

POWIERZCHNIE POMIESZCZEŃ:

1 Łazienka	5,94 m ²
2 Garderoba	2,96 m ²
3 WC	2,13 m ²
4 Komunikacja	12,06 m ²
5 Salon + Kuchnia	22,85 m ²
6 Pokój	7,71 m ²
7 Pokój	9,89 m ²
8 Pokój	9,89 m ²
POWIERZCHNIA MIESZKANIA	73,43 m²
9 Ogródek	67,58 m ²
	67,58 m ²

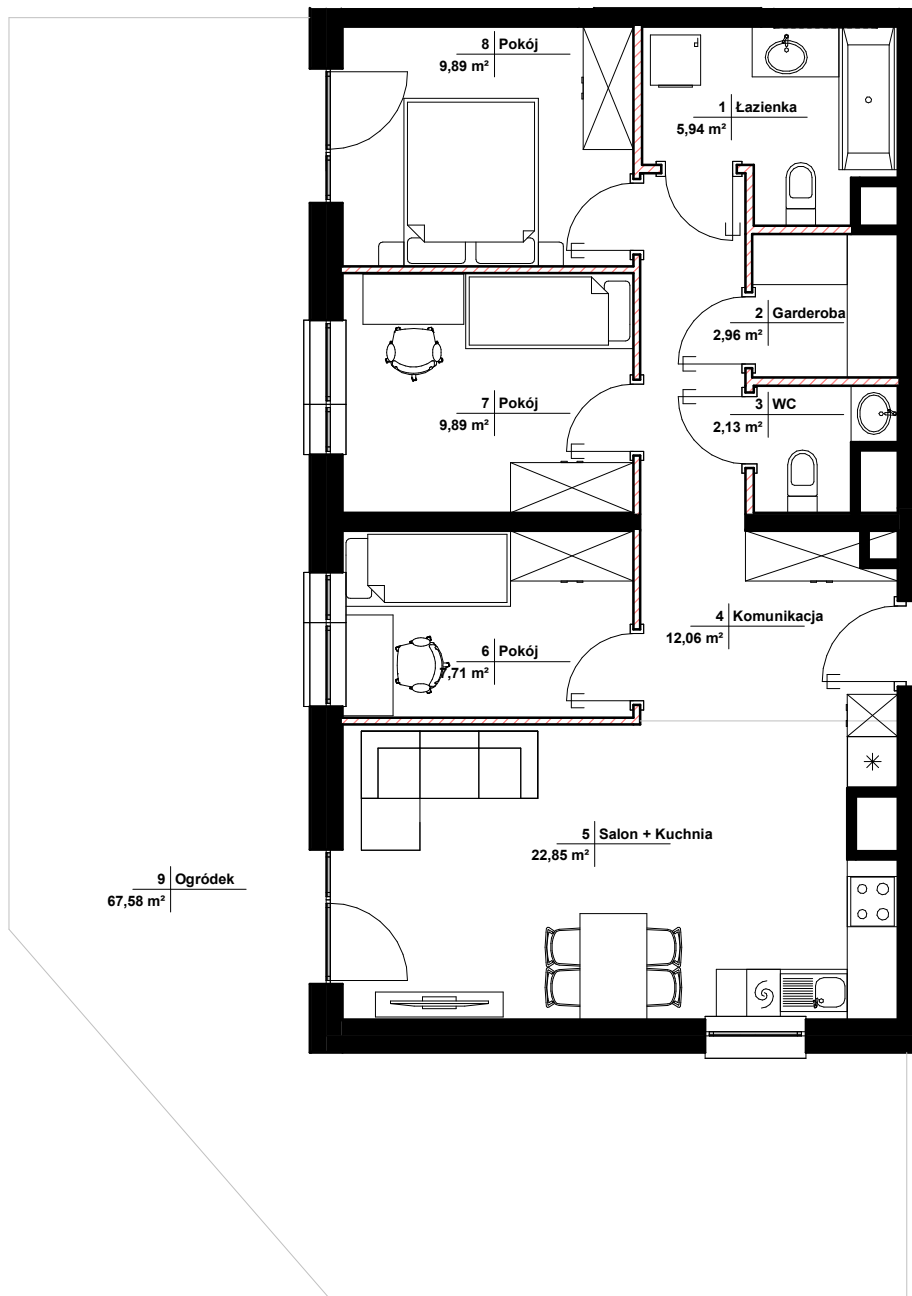

SKALA 1:90



 ŚCIANY NIE NADAJĄCE SIĘ DO DEMONTAŻU

 ŚCIANY NADAJĄCE SIĘ DO DEMONTAŻU

POWIERZCHNIA ŚCIAN DZIAŁOWYCH: 2,03 m²

- POWIERZCHNIE POMIESZCZEŃ PODANO W ŚWIETLE WYKOŃCZONYCH ŚCIAN. POWIERZCHNIE LICZONE WG NORMY PN-ISO 9836:2022-07. ZE WZGLĘDU NA TRWAJĄCE PRACE PROJEKTOWE POWIERZCHNIE MOGĄ ULEC ZMIANIE.
- KARTA KATALOGOWA POKAZUJE PRZYKŁADOWĄ ARANŻACJĘ I JEST PRZEDSTAWIONA TYLKO W CELACH PREZENTACJI, NIE STANOWI ZOBOWIĄZANIA UMOWNEGO.
- WYŚCIE NA TARAS/LOGGIE/BALKON – MOŻLIWA RÓŻNICA POZIOMÓW.
- WYMIARY POMIESZCZEŃ, UKŁAD ŚCIAN, LOKALIZACJE PRZYBORÓW SANITARNYCH I INNE ZOSTAŁY PODANE NA PODSTAWIE PROJEKTU BUDOWLANEGO. W TOKU PRAC PROJEKTOWYCH I BUDOWLANÝCH MOGĄ WYSTĄPIĆ ZMIANY NIEISTOTNE W STOSUNKU DO STANU WYNIKAJĄCEGO Z PROJEKTU BUDOWLANEGO.

