



DĘBOWA45



MIESZKANIE
A 12

METRAŻ
66,53 m²

PIĘTRO
2

POKOJE
3

LOGGIA

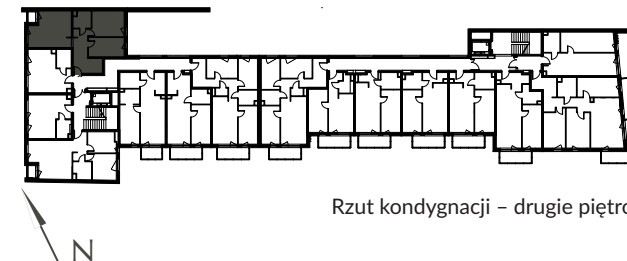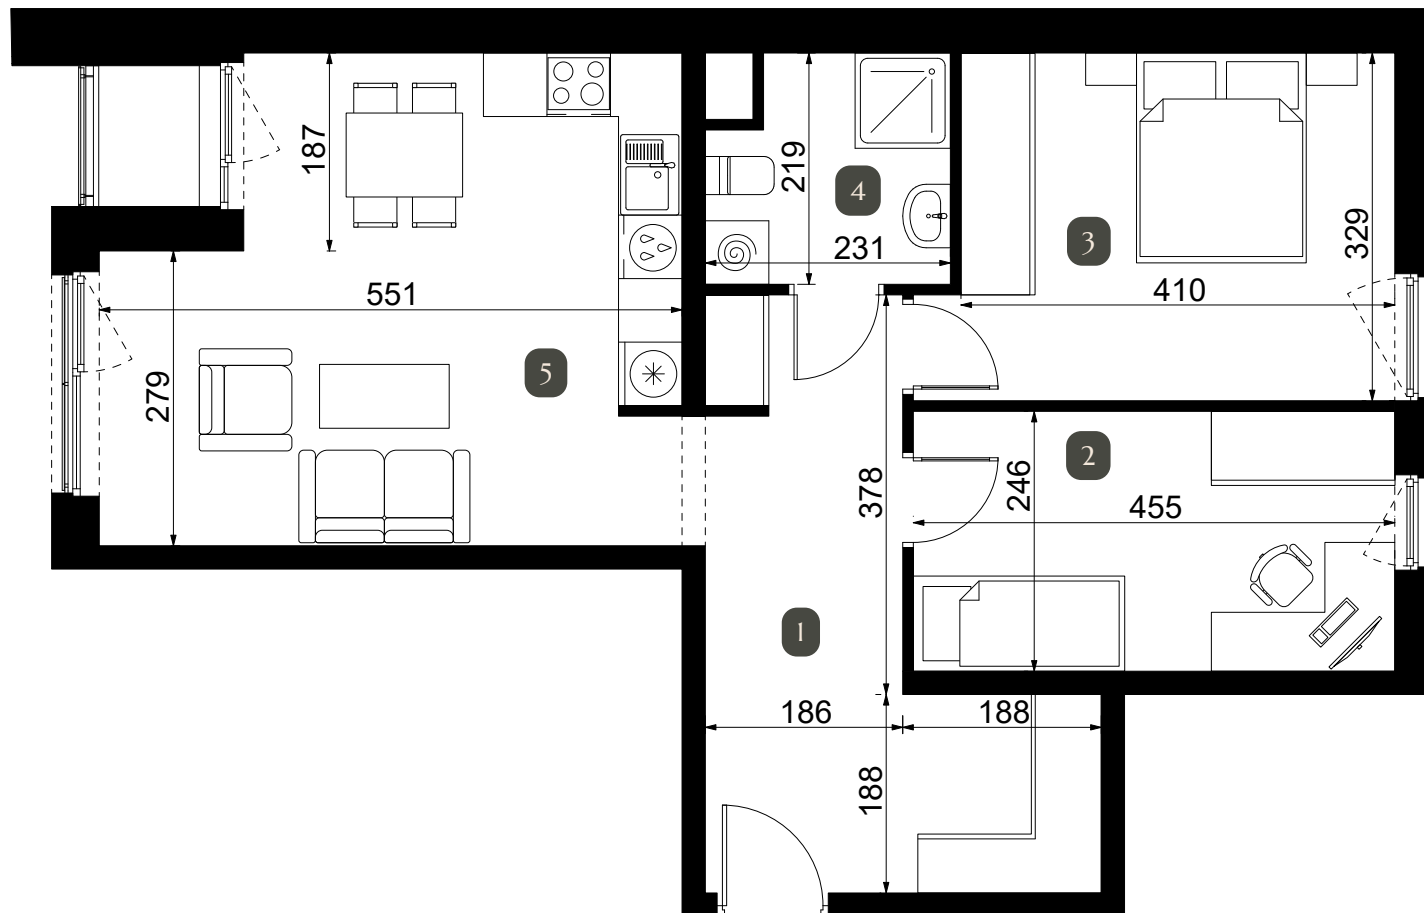

Rzut kondygnacji - drugie piętro

NR	POMIESZCZENIE	POW.
1	PRZEDPOKÓJ	13,86 m ²
2	POKÓJ	11,10 m ²
3	POKÓJ	13,84 m ²
4	ŁAZIENKA	4,63 m ²
5	POKÓJ Z ANEKSEM	23,10 m ²
SUMA:		66,53 m ²
LOGGIA		1,53 m ²

KONTAKT:

nr +48 536 291 613
nr +48 536 291 612
biuro@debowa45.pl
www.debowa45.pl

Wymiary pomieszczeń, powierzchnie podane są na podstawie projektu wykonawczego. W toku budowy mogą wystąpić zmiany w stosunku do stanu projektu. Powierzchnie liczone wg Normy PN-ISO 9836:2022-07. Wymiary obliczone są w świetle pionowych przegród w stanie wykończonym, przy uwzględnieniu tynków, okładzin o grubości 1,5 cm na poziomie podłogi. Powierzchnie pomieszczeń mogą ulec zmianie. Niniejsze informacje nie są ofertą w rozumieniu przepisów Kodeksu Cywilnego.