




BUDYNEK C3

LOKAL MIESZKALNY NR 15

POWIERZCHNIA 42.03 m²



OSIEDLE MOZAIKA

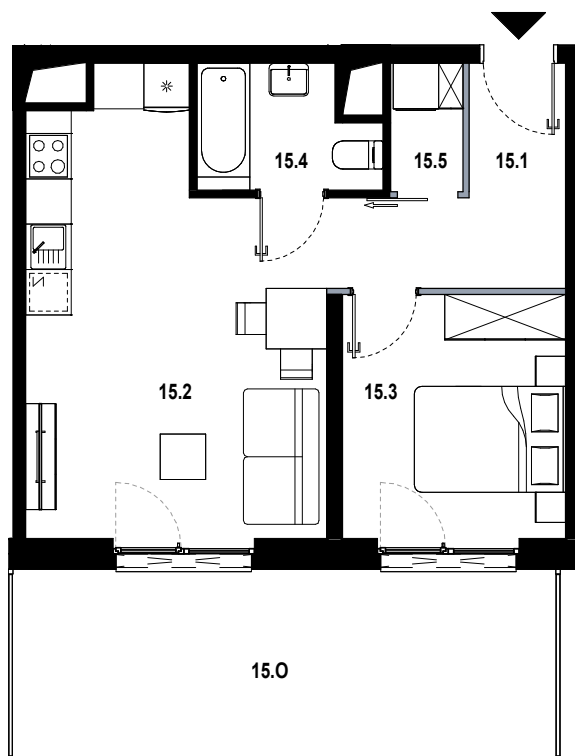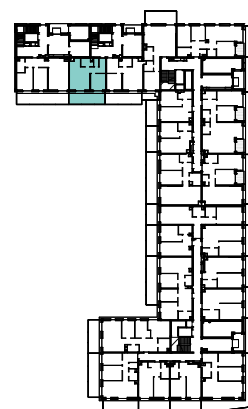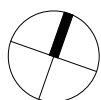

15.1	hol	3.94 m ²
15.2	pokój dzienny z aneksem	23.33 m ²
15.3	pokój	9.51 m ²
15.4	łazienka	3.62 m ²
15.5	pralnia	1.63 m ²
15.0	ogródek	18.10 m ²

■ ŚCIANKA DZIAŁOWA NADAJĄCA SIĘ DO DEMONTAŻU

ORIENTACJA MIESZKANIA:
POŁUDNIE

UL. PĘKOWICKA, 31-262 KRAKÓW

BUDYNEK C3

PARTER

SKALA 1:100

www.osiedlemozaika.pl

nr telefonu: +48 882 364 039

- Powierzchnia użytkowa obliczana została według normy PN-ISO 9836:2015-12.
- Rzut mieszkania został sporządzony na podstawie projektu budowlanego. Zastrzega się możliwość zmian w układzie mieszkań i podanych powierzchniach, zgodnie z zapisami umowy deweloperskiej.
- W związku z opracowaniem projektu wykonawczego, ze względów konstrukcyjnych, instalacyjnych i architektonicznych, mogą wystąpić zmiany w zakresie pionów i kominów oraz korekty otworów okiennych.