


# MIRABELKI 5

## SCHEMAT PIĘTRA

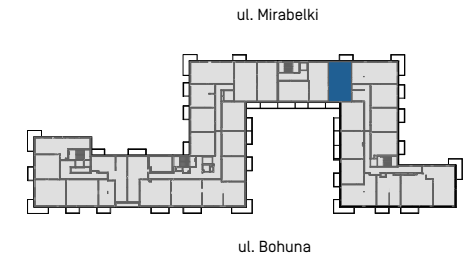


## LOKAL B.P2.37

klatka piętro nr mieszkania

Powierzchnia użytkowa	55,99m <sup>2</sup>
Ilość pokoi	3
Piętro	II

### Zestawienie powierzchni

1	Korytarz	8,37
2	Aneks kuchenny	4,08
3	Pokój dzienny	16,74
4	Łazienka	3,97
5	Pokój	10,43
6	Pokój	10,73
7	WC	1,67
	Balkon	5,14
	Loggia	5,62

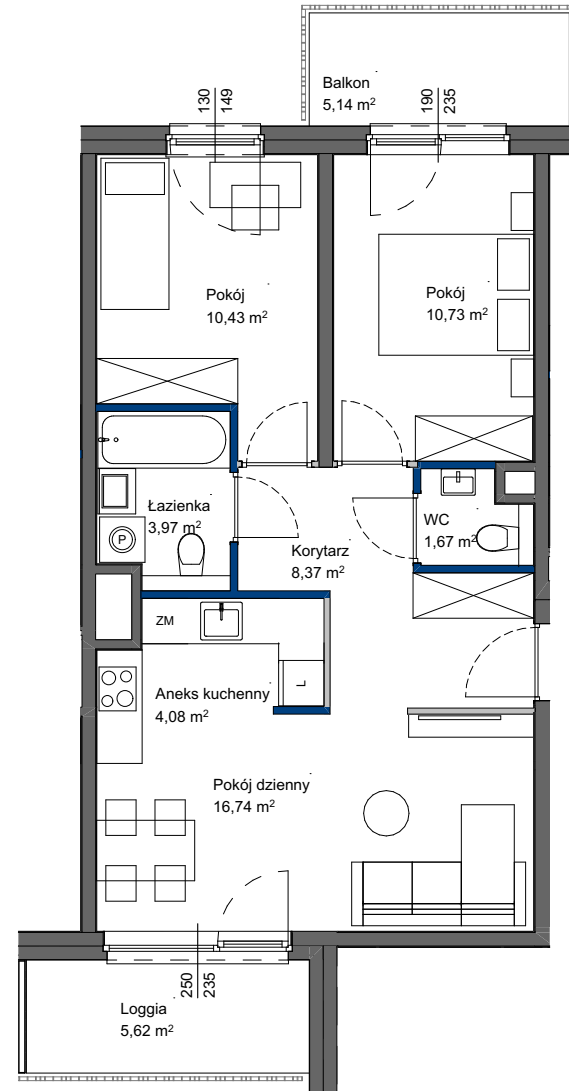

POWIERZCHNIA UŻYTKOWA POSZCZEGÓLNYCH POMIESZCZEŃ I LOKALU OBLICZONA ZGODNIE Z NORMĄ PN-ISO 9836:2022-07  
1. ZE WZGLĘDU NA TRWAJĄCE PRACE PROJEKTOWE POWIERZCHNIE MOGĄ ULEĆ ZMIANIE - WYPOSAŻENIE TYLKO W CELACH PREZENTACJI,  
NIE STANOWI ZABOWIĄZANIA UMOWNEGO - NINIEJSZY PROJEKT NIE STANOWI OFERTY W ROZUMIENIU PRZEPISÓW KODEKSU CYWILNEGO  
2. NINIEJSZA KARTA NIE STANOWI WIĄZĄCEGO OPISU PREZENTOWANEGO LOKALU

#### LEGENDA:

- ŚCIANY NIEROZBIERALNE
- ŚCIANY DZIAŁOWE Z MOŻLIWOŚCIĄ ROZBIÓRKI
- ŚCIANY DZIAŁOWE Z MOŻLIWOŚCIĄ ZMIANY ARANŻACJI

SKALA 1:100

**Totalbud**  
DEVELOPMENT