

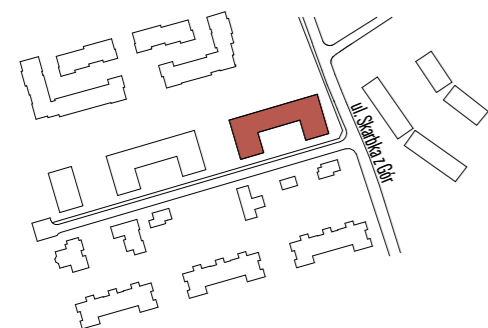



osiedle
JUJU

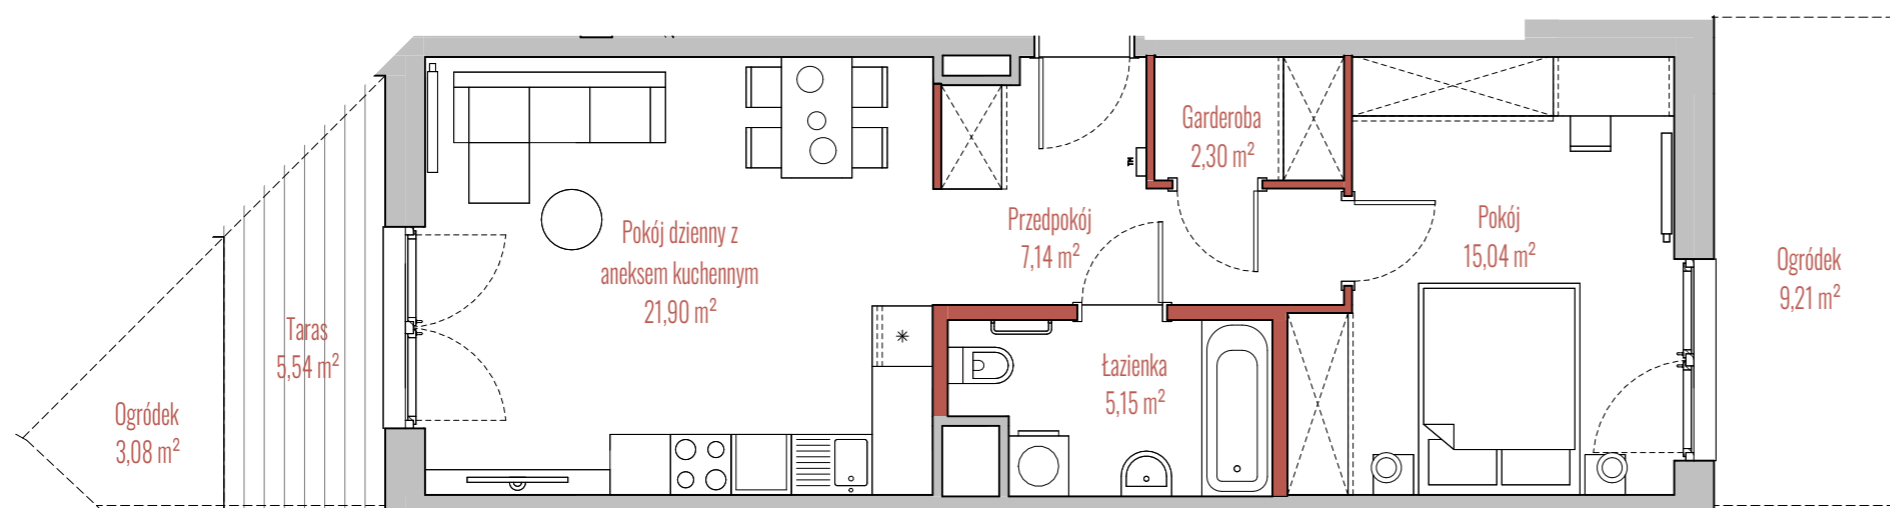

BUDYNEK

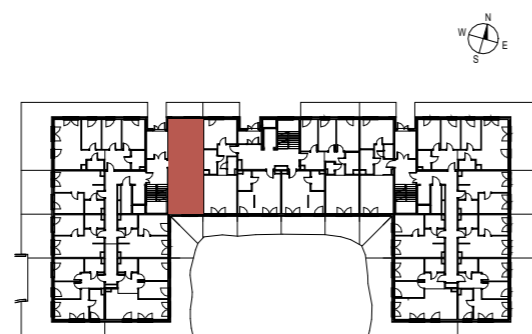

RZUT

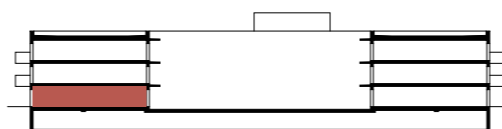

PRZEKRÓJ

INFORMACJE O LOKALU

Budynek	A
Klatka	3
Piętro	PARTER
Numer lokalu	34

ZESTAWIENIE POWIERZCHNI

Garderoba	2,30 m ²
Pokój	15,04 m ²
Pokój dzienny z aneksem kuchennym	21,90 m ²
Przedpokój	7,14 m ²
Łazienka	5,15 m ²
Powierzchnia użytkowa:	51,53 m ²
Ogródek	9,21 m ²
Ogródek	3,08 m ²
Taras	5,54 m ²

- ściany działowe
- szachty, ściany nośne i międzylokalowe