

INWESTOR:  
Walendów Park Sp. z o.o  
ul. Mickiewicza 21/23 10-508 Olsztyn

OBŚLUGA SPRZEDAŻY:  
Biuro Sprzedaży Walendów Park Sp. z o.o  
Walendów, ul. Stawowa 10 ( teren inwestycji )  
tel: +48 666 817 633  
sprzedaz@walendowpark.pl  
www.walendowpark.pl

JEDNOSTKA PROJEKTOWA:  
APPA mgr inż. arch. Paweł Wróblewski




NUMER MIESZKANIA **M20**

NUMER BUDYNKU **B1** PIĘTRO **1**

**2 POKOJE + ANEKS KUCHENNY**

POWIERZCHNIA  
MIESZKANIA **43,14m<sup>2</sup>**  
WG PN-ISO 9836:1997

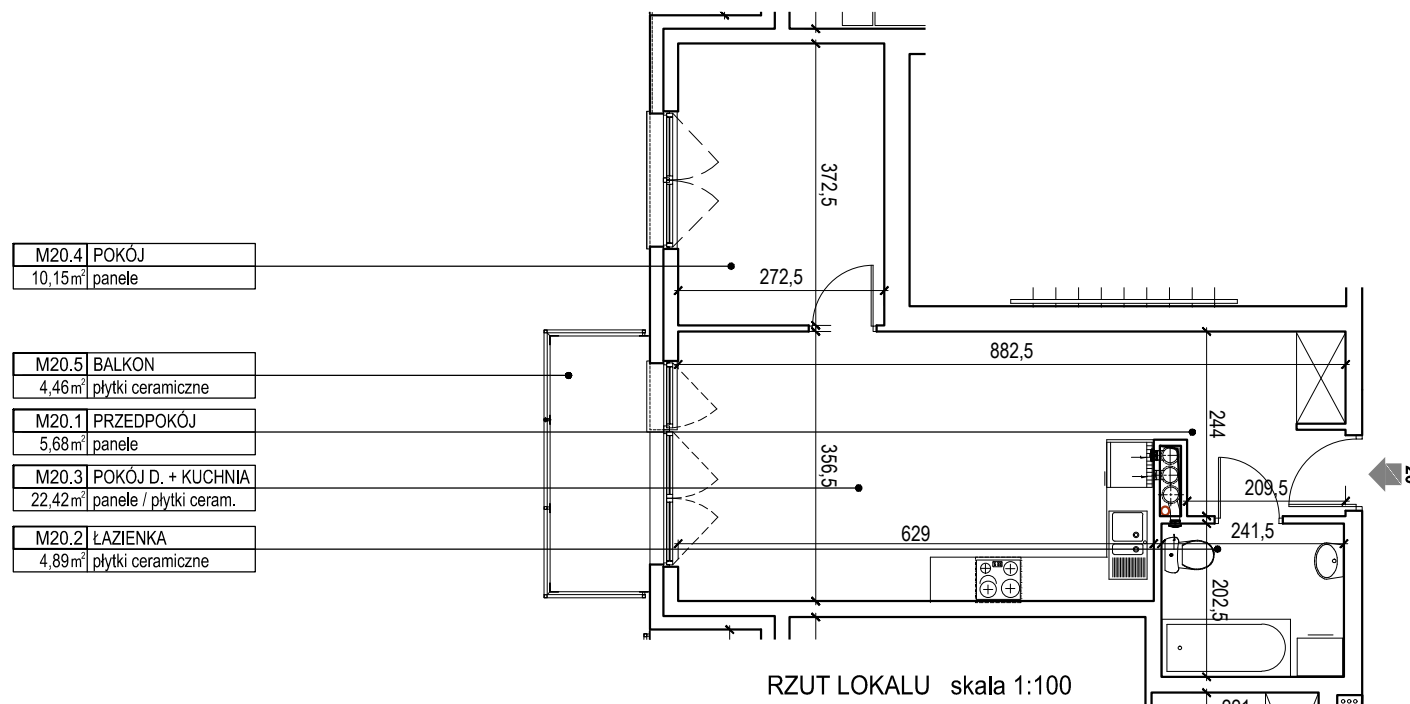

M20.4 POKÓJ  
10,15m<sup>2</sup> panele

M20.5 BALKON  
4,46m<sup>2</sup> płytki ceramiczne

M20.1 PRZEDPOKÓJ  
5,68m<sup>2</sup> panele

M20.3 POKÓJ D. + KUCHNIA  
22,42m<sup>2</sup> panele / płytki ceram.

M20.2 ŁAZIENKA  
4,89m<sup>2</sup> płytki ceramiczne

ZESTAWIENIE POWIERZCHNI BUDYNEK B1 - LOKAL M20

NUMER	NAZWA	POSADZKA	POW
M20.1	PRZEDPOKÓJ	panele	5,68
M20.2	ŁAZIENKA	płytki ceramiczne	4,89
M20.3	POKÓJ D. + KUCHNIA	panele / płytki ceram.	22,42
M20.4	POKÓJ	panele	10,15
M20.5	BALKON	płytki ceramiczne	4,46
RAZEM Pum (m <sup>2</sup> )- BEZ BALKONU			43,14

UWAGA:  
Przedstawione wyposażenie mieszkania, stolarka drzewiowa wewnętrzna i posadzki stanowi rozwiązanie poglądowe i nie jest przedmiotem umowy