



Praktyczne mieszkanie dla czteroosobowej rodziny



Salon, trzy sypialnie, dwie łazienki





Dużo przestrzeni do przechowywania, dodatkowa przestrzeń na strychu




Szybki dojazd do centrum Krakowa



Widok osiedla z lotu ptaka

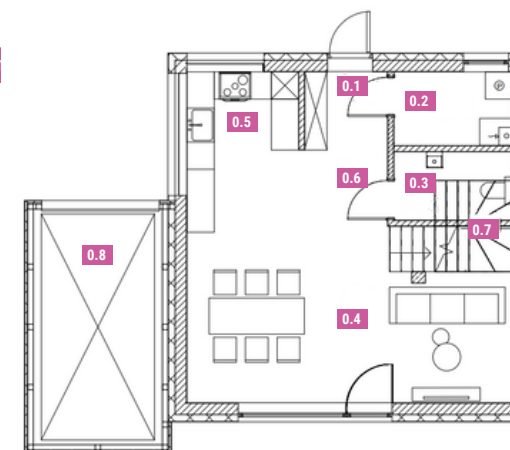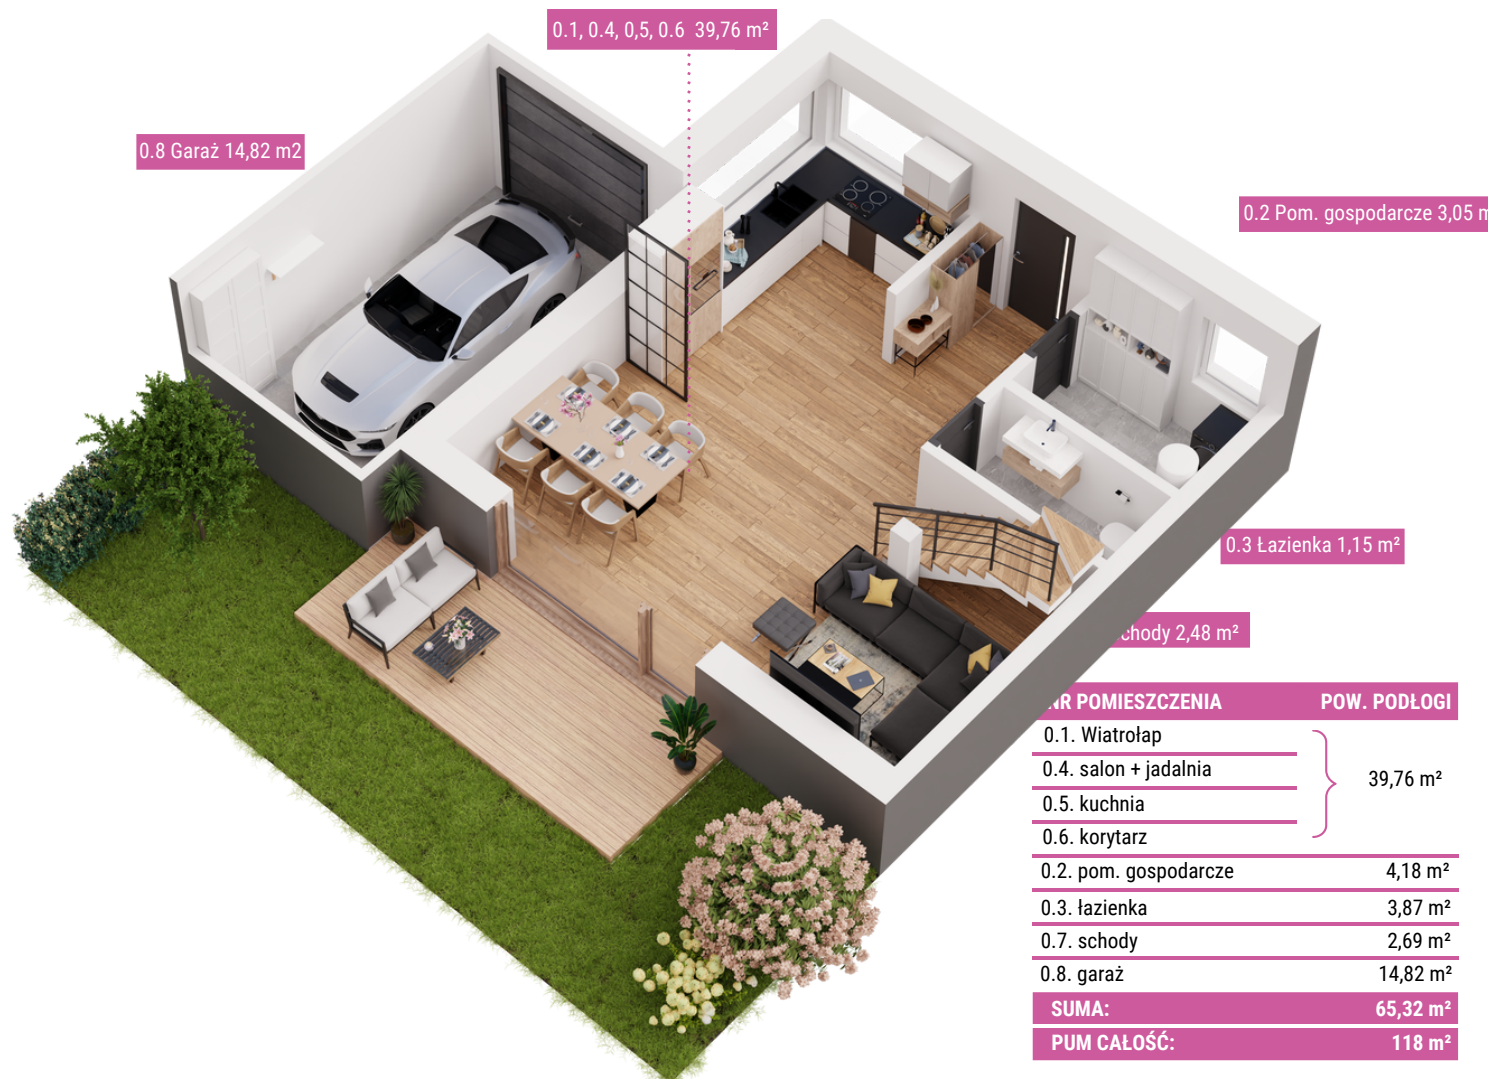

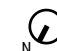 Rzut parteru

4K DEVELOPMENT

Wieliczka | ul. Dembowskiego 5/200

e-mail: sprzedaz@4kd.pl

tel. 531 520 510 www.magnoliowa-twin.pl



Praktyczne mieszkanie dla czteroosobowej rodziny



Salon, trzy sypialnie, dwie łazienki





Dużo przestrzeni do przechowywania, dodatkowa przestrzeń na strychu



Szybki dojazd do centrum Krakowa



Widok osiedla z lotu ptaka

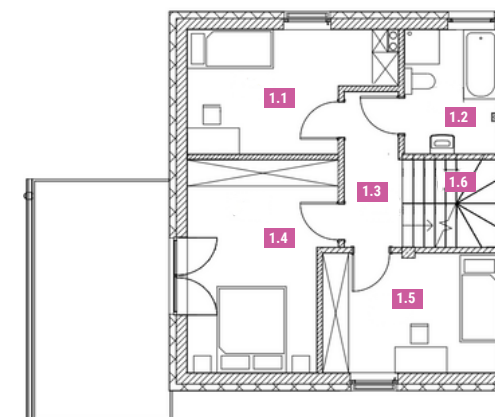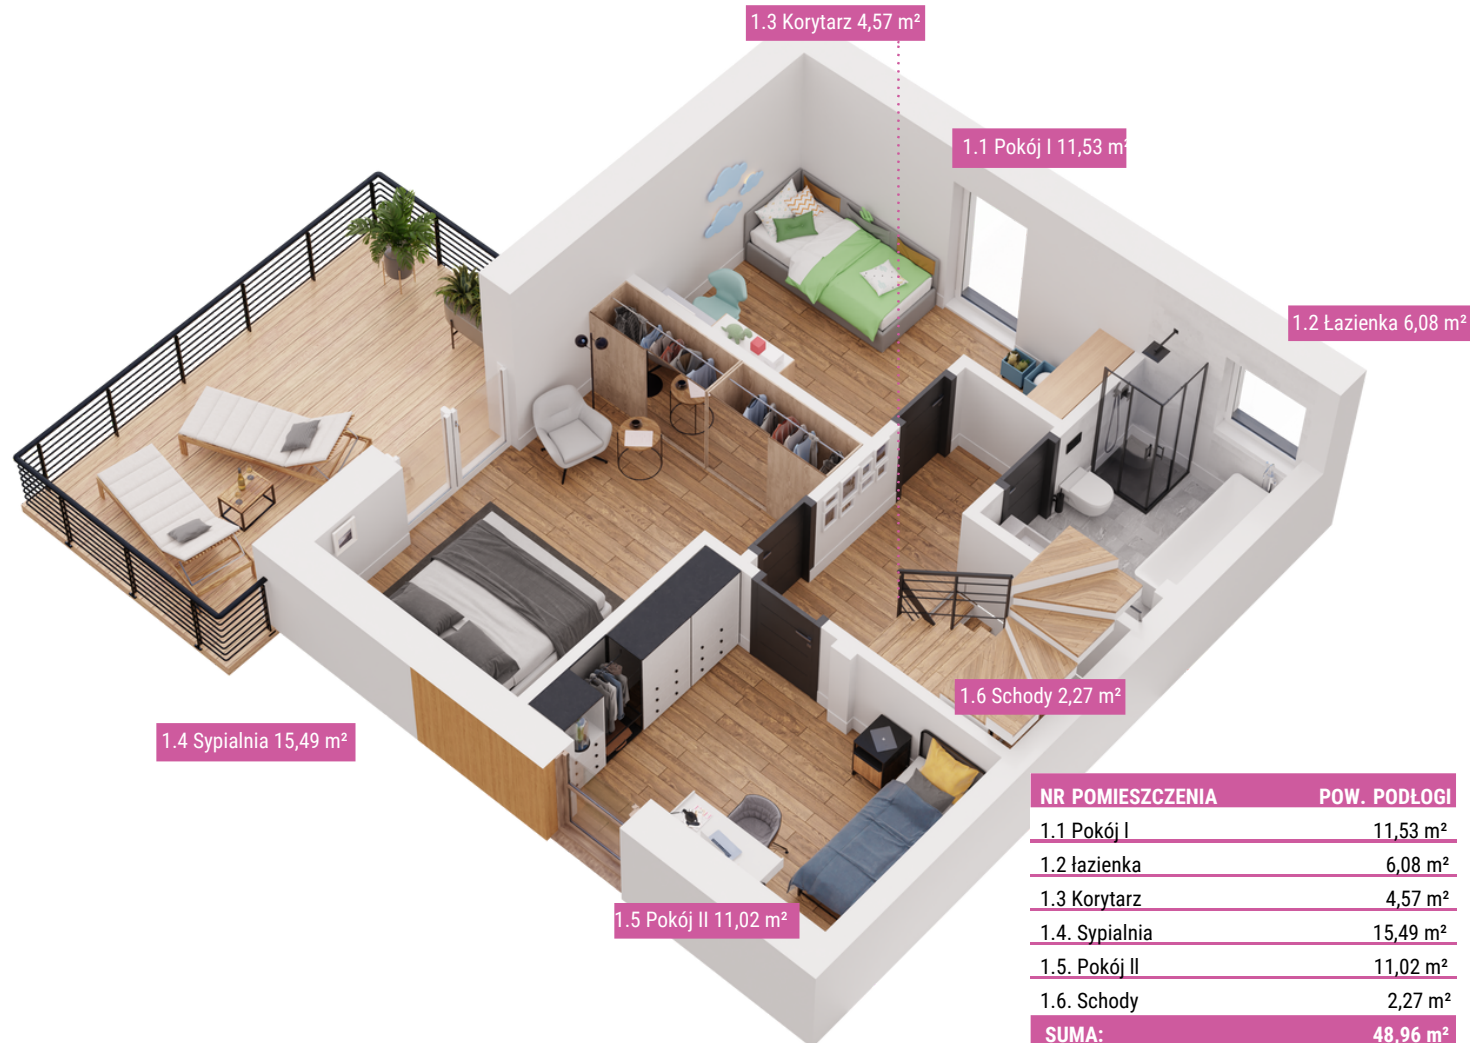

Rzut piętra

NR POMIESZCZENIA	POW. PODŁOGI
1.1 Pokój I	11,53 m ²
1.2 łazienka	6,08 m ²
1.3 Korytarz	4,57 m ²
1.4. Sypialnia	15,49 m ²
1.5. Pokój II	11,02 m ²
1.6. Schody	2,27 m ²
SUMA:	48,96 m²
PUM CAŁOŚCI:	118 m²

Wieliczka | ul. Dembowskiego 5/200
e-mail: sprzedaz@4kd.pl
tel. 531 520 510 www.magnoliowa-twin.pl



Praktyczne mieszkanie dla czteroosobowej rodziny



Salon, trzy sypialnie, dwie łazienki



Dużo przestrzeni do przechowywania, dodatkowa przestrzeń na strychu




Szybki dojazd do centrum Krakowa



Widok osiedla z lotu ptaka



2.1 Gabinet 31,50

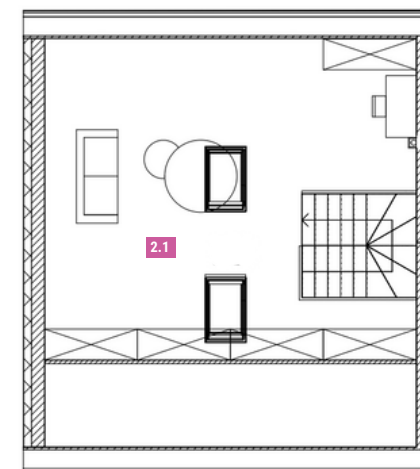

Rzut piętra

NR POMIESZCZENIA	POW. PODŁOGI
2.1.Gabinet	31,5 m ²
SUMA:	31,5 m²
PUM CAŁOŚĆ:	118 m²

4K DEVELOPMENT

Wieliczka | ul. Dembowskiego 5/200
e-mail: sprzedaz@4kd.pl
tel. 531 520 510 www.magnoliowa-twin.pl