

OSIEDLE
MARINA IV etap I
JÓZEFOSŁAW

sprzedaż:

MAK DOM
GRUPA DEWELOPERSKA

Biuro Centralne
Al. Niepodległości 54, 02-626 Warszawa
www.makdom.pl

inwestor:

MD- WMJ4 sp. z o.o.
Al. Niepodległości 54
02-626 Warszawa


projektant:

ARC

AUTORSKA PRACOWNIA ARCHITEKTURY



SCHEMAT
KONDYGNACJI

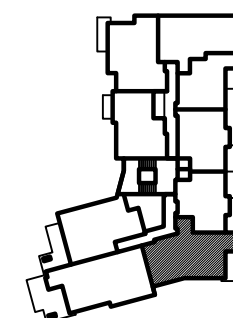


NUMER MIESZKANIA:	F /37
BUDYNEK	F
PIĘTRO	3 PIĘTRO

mieszkanie: **3 POKOJOWE**
powierzchnia mieszkania:
68,01 m²

SKALA RYSUNKU:

0m 1m 2m 3m

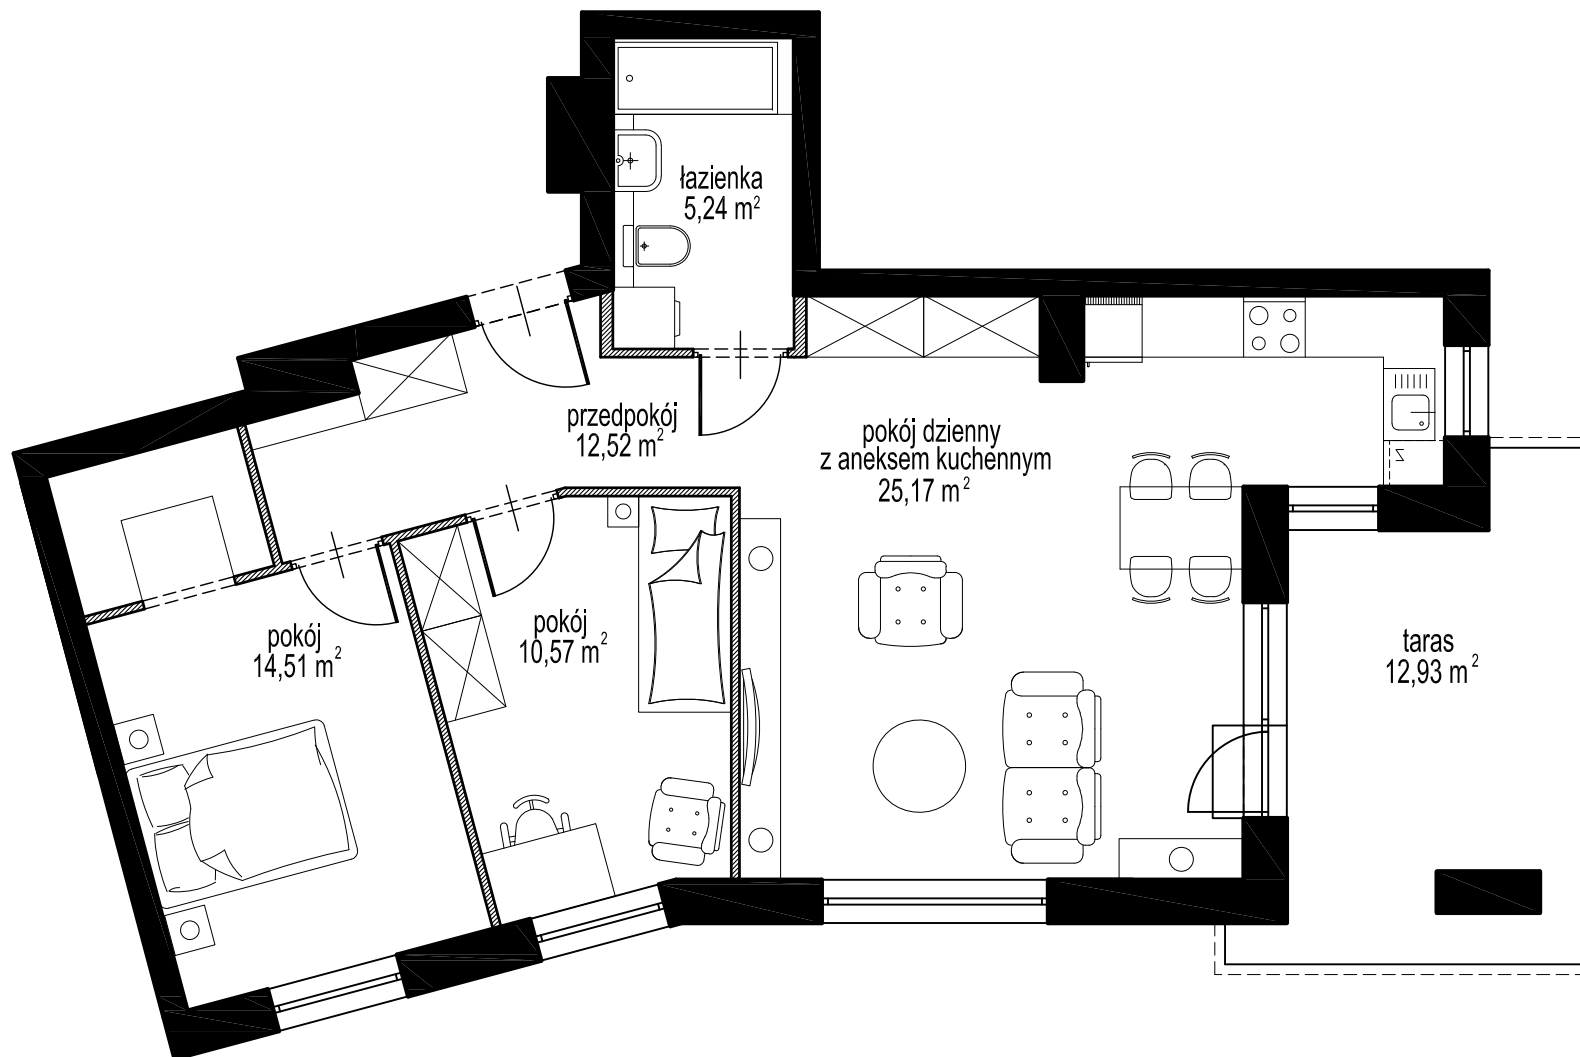

1. POWIERZCHNIĘ UŻYTKOWĄ MIESZKANIA POLICZONO WG NORMY PN-ISO 9836, PRZYJMUJĄC TYNKI GRUBOŚCI 1cm.
2. KARTA KATALOGOWA POKAZUJE PRZYKŁADOWĄ ARANŻACJĘ