




# Podedworze 13

Piaski Wielkie

Kraków

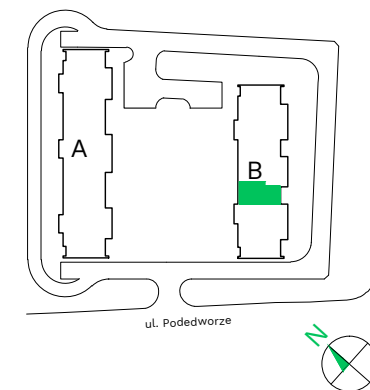

Budynek - **B**

Piętro - **4**

Mieszkanie - **49**

Przedpokój 11,47 m<sup>2</sup>

Pokój z aneksem 25,54 m<sup>2</sup>

Pokój 14,36 m<sup>2</sup>


Pokój 13,19 m<sup>2</sup>

Łazienka 4,68 m<sup>2</sup>

WC 2,09 m<sup>2</sup>

**Powierzchnia użytkowa 71,33 m<sup>2</sup>**

Balkon 10,68 m<sup>2</sup>

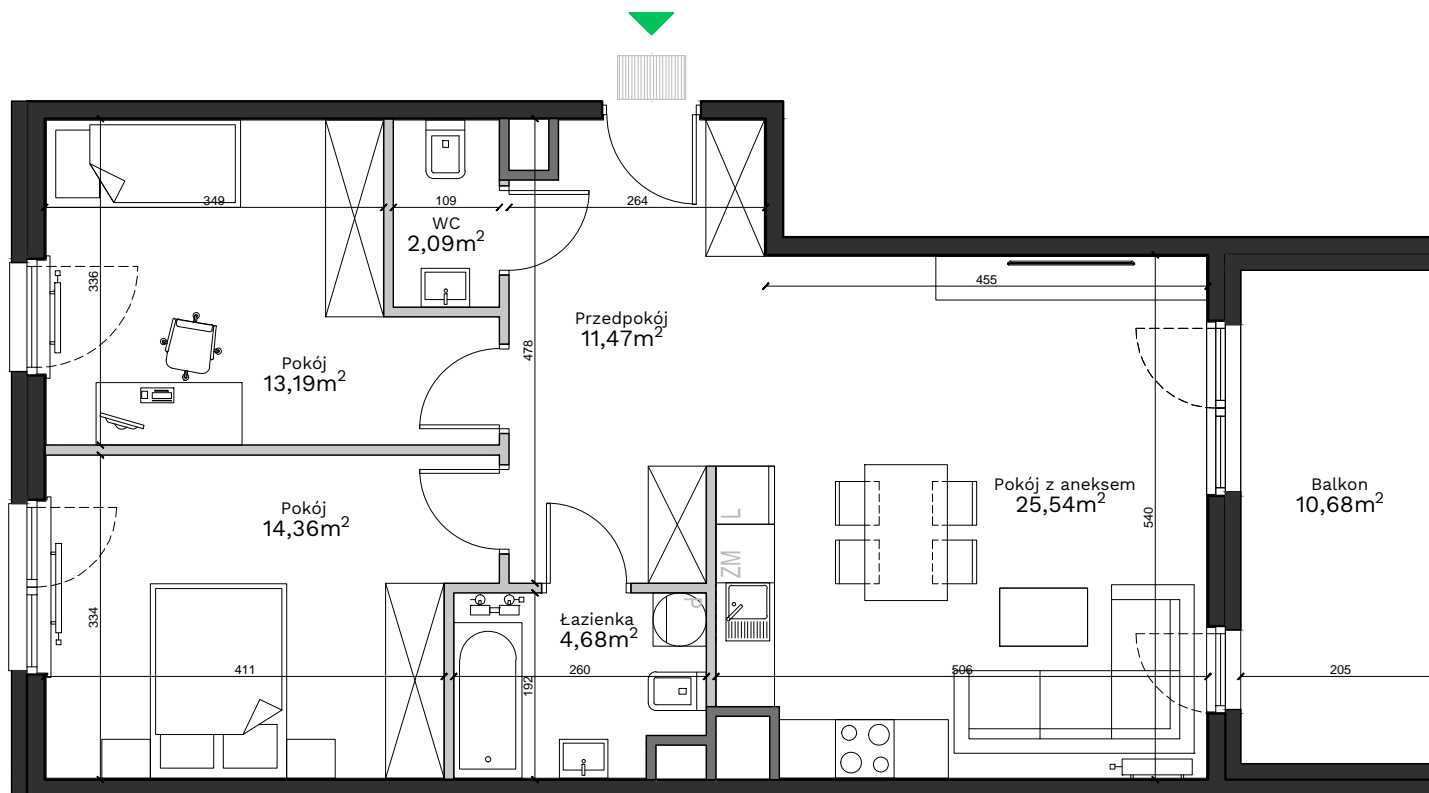

## Uwagi:

Przy obliczaniu powierzchni uwzględniono normę PN-ISO 9836:2015. Powierzchnia balkonu może ulec zmianie o 5%. Wymiary podano w stanie surowym. Przedstawiona aranżacja jest przykładowa, rysunki w tym zakresie mają charakter informacyjny i nie stanowią oferty w rozumieniu przepisów Kodeksu Cywilnego.

## Legenda:

- Ściany działowe
- Ściany wydzielające szachty
- Ściany konstrukcyjne

Biuro sprzedaży: ul. Armii Krajowej 19, 12 639 57 00

**EKOPARK**

www.ekopark.pl