


Ceglana Park.

nr 2/b/2



Powierzchnia **53,51 m²**

Parter

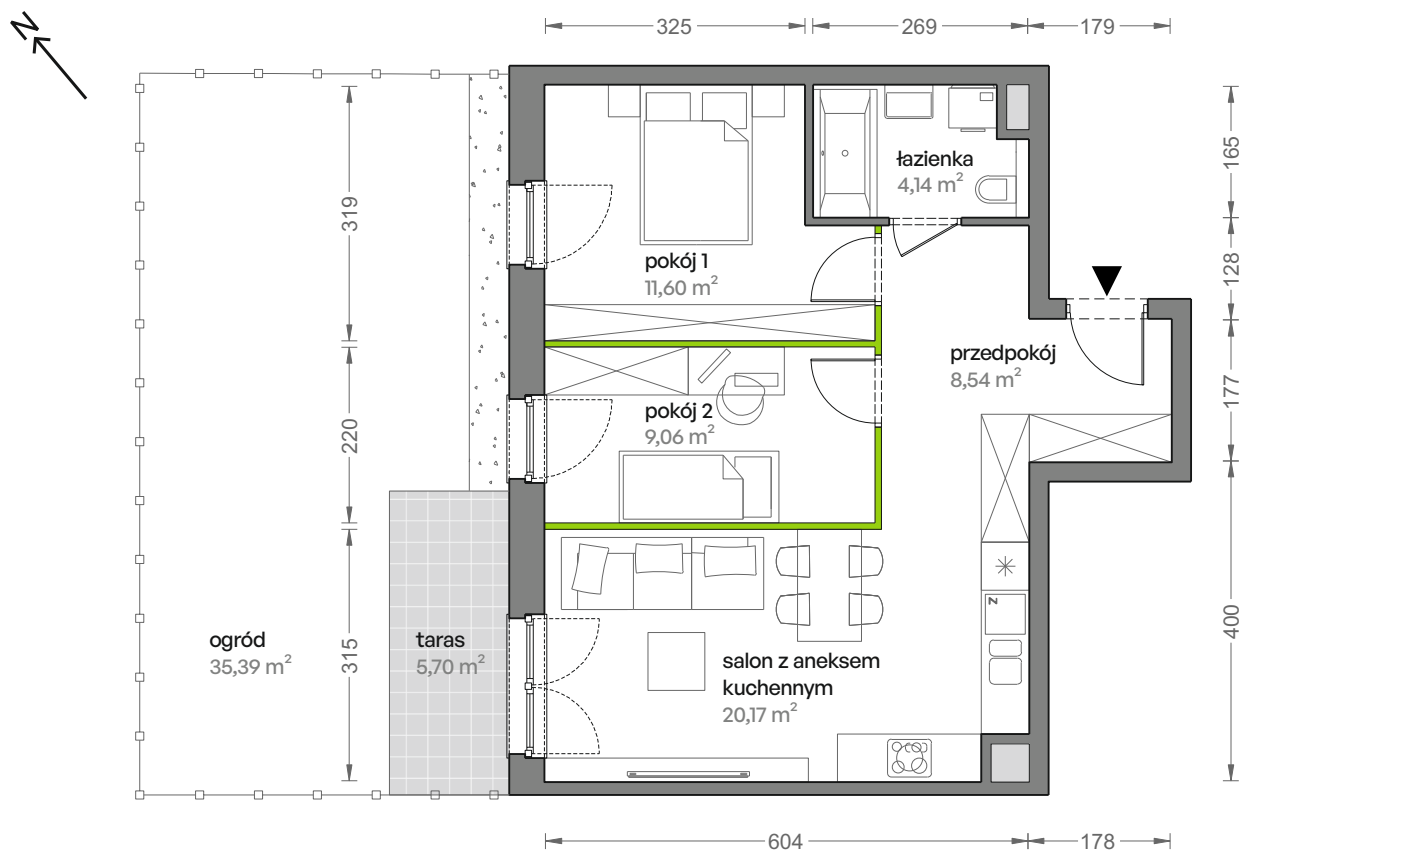


Aranżacja mieszkania jest przykładowa

Powierzchnia **użytkowa**

salon z aneksem kuchennym	20,17 m ²
pokój 1	11,60 m ²
pokój 2	9,06 m ²
łazienka	4,14 m ²
przedpokój	8,54 m ²
Razem	53,51 m²
+taras	5,70 m ²
+ogród	35,39 m ²

Rzut kondygnacji **Parter**

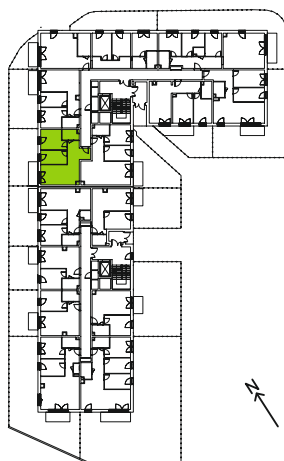

Plan osiedla **Budynek 2**

