


MOCHA TOWER

SIĘGAJ WYŻEJ

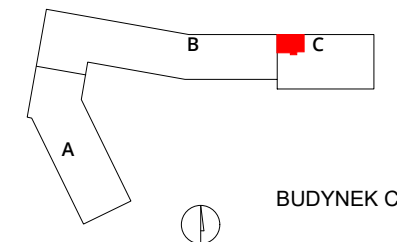


BUDYNEK C

numer

269

mieszkanie 2 pokoje z aneksem
budynek C
klatka G
kondygnacja 13
piętro 12

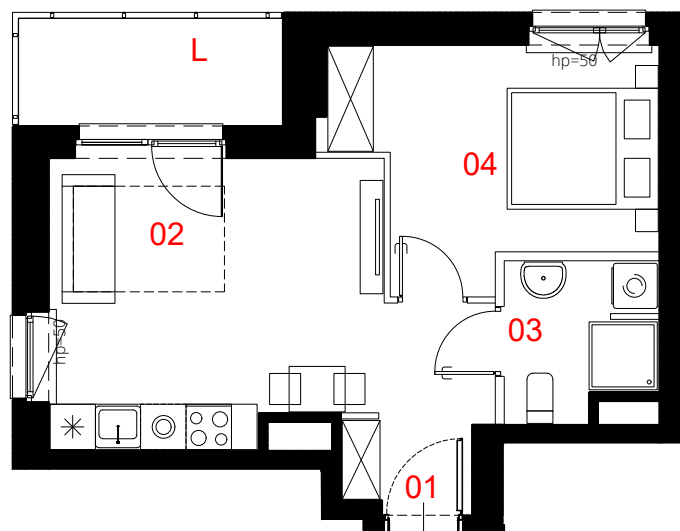

skala 1:100

01	przedpokój	4.32	m ²
02	salon z aneksem	16.03	m ²
03	łazienka	3.84	m ²
04	pokój	11.59	m ²
pow. użytkowa		35.78	m²
L	loggia	4.86	m ²

Powierzchnia lokalu (wg projektu) obejmuje: określenie (projektowanej) powierzchni użytkowej wg normy PN-ISO 9836:2022-07. Szczegółowe zasady ustalenia powierzchni lokalu po jego wybudowaniu określa umowa. Powierzchnia lokalu może ulec zmianom w przypadkach określonych umową. Aranżacja ma charakter przykładowy, umeblowanie nie stanowi wyposażenia lokalu.

	konstrukcja i szachty instalacyjne
	ściany działowe
	miejsce obniżenie sufitu

PROFBUD

biuro@profbud.info
tel. 605 606 606

