

KARTA MIESZKANIA C.62 | 3 pokoje | 56,50 m²



UL. MAŃKOWSKA, WARSZAWA


BUDYNEK C
KLATKA IV
PIĘTRO 2
LICZBA POKOI 3

NR LOKALU C.62

POWIERZCHNIA
UŻYTKOWA 56,50 m²

WYKAZ POMIESZCZEŃ

1. Korytarz	5,30 m ²
2. Salon z aneksem	28,58 m ²
3. Sypialnia 1	10,00 m ²
4. Sypialnia 2	8,53 m ²
5. Łazienka	4,09 m ²

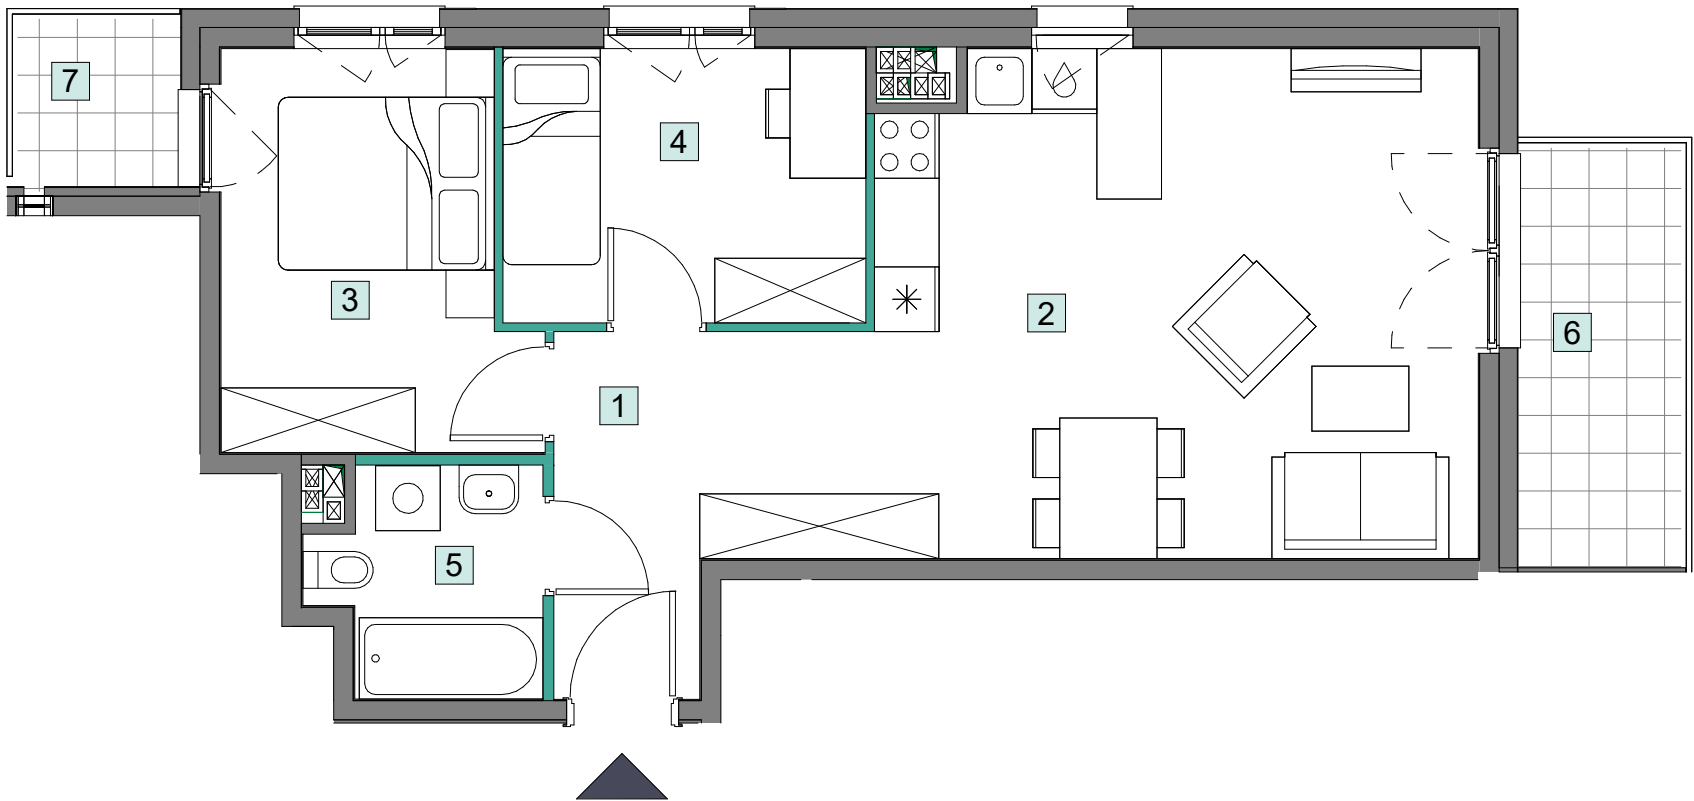

- 1. Powierzchnia Użytkowa Lokalu Mieszkalnego obejmuje powierzchnię wszystkich pomieszczeń mierzoną zgodnie z rozporządzeniem Ministra Rozwoju z dnia 11 września 2020 r. w sprawie szczegółowego zakresu i formy projektu budowlanego w oparciu o wytyczne normy PN-ISO 9836:2015-12.
- 2. Urządzenia sanitarne, kuchenne, meblowanie oraz drzwi wewnątrzlokalowe nie stanowią wyposażenia lokalu.
- 3. Lokalizacja przyrządów sanitarnych, rozmieszczenie punktów instalacyjnych, itp. podane zgodnie z projektem budowlanym. Mogą wystąpić niewielkie różnice usytuowania tych elementów powstałe w trakcie realizacji prac budowlanych.

Niniejszy plan ma charakter informacyjno-marketingowy i nie stanowi oferty w rozumieniu Kodeksu Cywilnego.

Powierzchnia pod ścianami
działowymi wliczana do
Powierzchni Sprzedażowej
Lokalu Mieszkaniowego 1,15

6. Balkon 1	5,83 m ²
7. Balkon 2	2,34 m ²

