
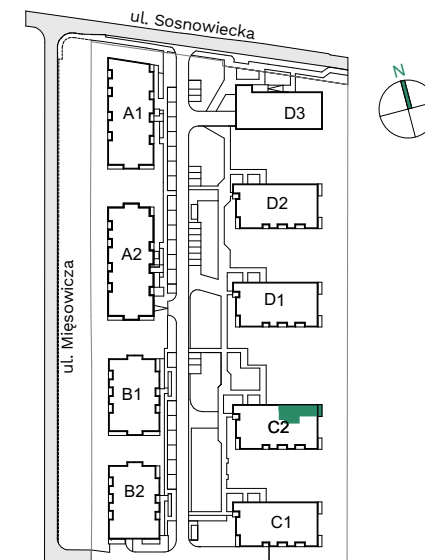


FORMA OTWARTA

ul. Sosnowiecka 44

Kraków

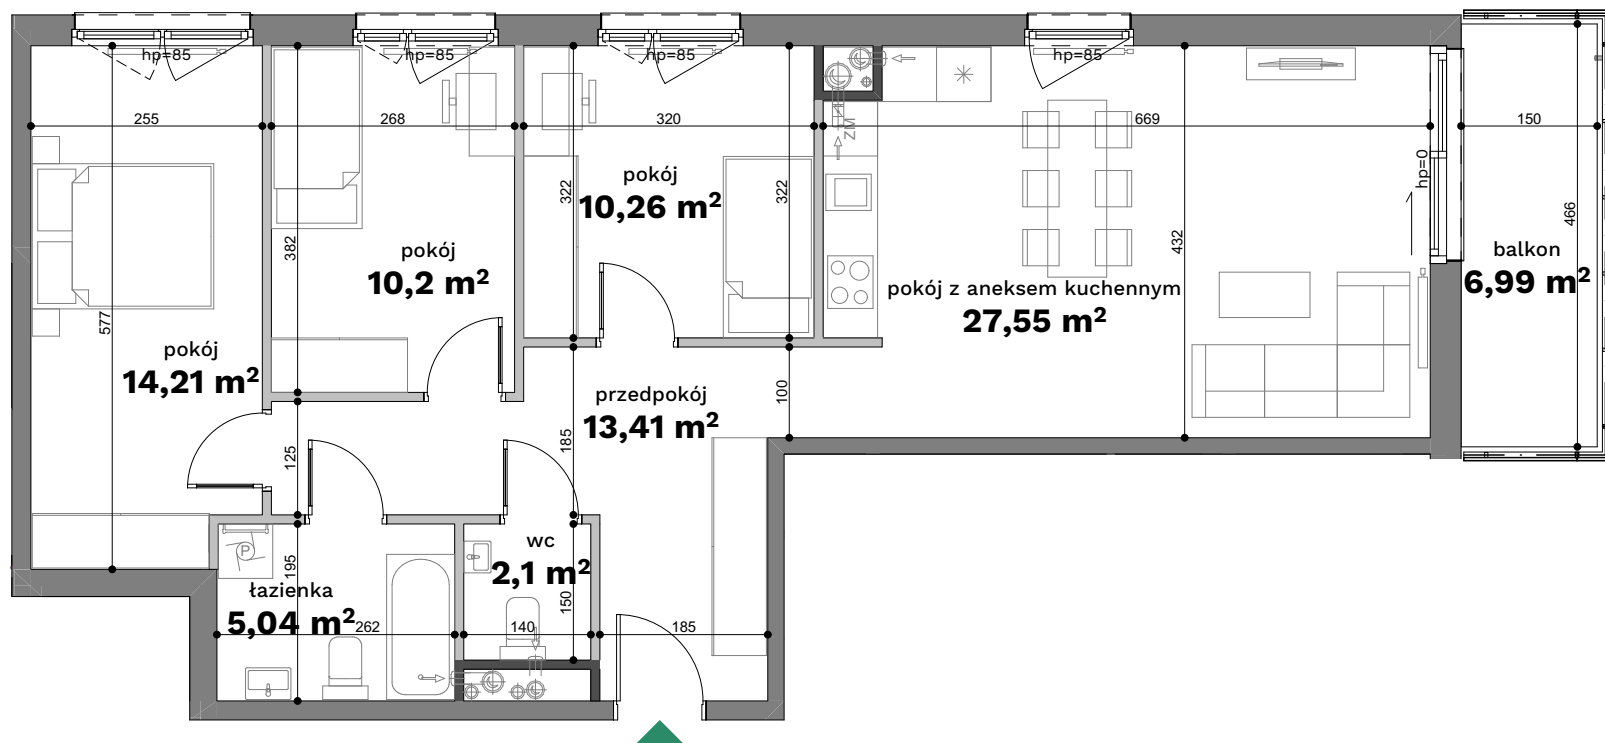

budynek - C2

piętro - 4

nr mieszkania - 28

przedpokój	13,41 m ²
wc	2,10 m ²
łazienka	5,04 m ²
pokój	14,21 m ²
pokój	10,20 m ²
pokój	10,26 m ²
pokój z aneksem kuchennym	27,55 m ²
powierzchnia użytkowa	82,77 m²
balkon	6,99 m ²

Uwagi:

Przy obliczaniu powierzchni uwzględniono normę PN-ISO 9836:2022-07. Wymiary podano w stanie surowym. Powierzchnia balkonu może ulec zmianie o 5%. Przedstawiona aranżacja jest przykładowa, rysunki w tym zakresie mają charakter informacyjny i nie stanowią oferty w rozumieniu przepisów Kodeksu Cywilnego.

Legenda:

- Ściany działowe
- Ściany konstrukcyjne
- Ściany wydzielające szachty

Bądź na bieżąco



Biuro sprzedaży: ul. Armii Krajowej 19,

tel.: 12 639 57 00

EKOPARK

www.ekopark.pl