


Aleje Praskie.

nr 73



Powierzchnia **69,25m²**

Parter

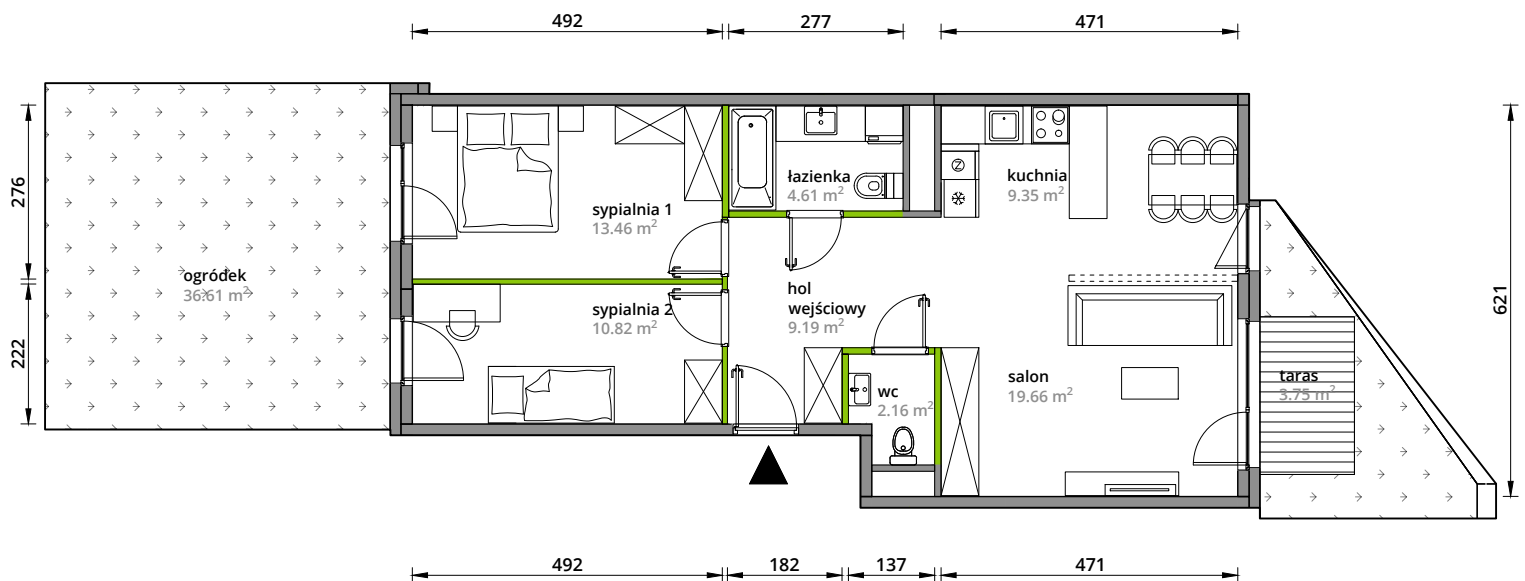


Aranżacja mieszkania jest przykładowa.

Powierzchnia **użytkowa**

hol wejściowy	9.19 m ²
salon	19.66 m ²
kuchnia	9.35 m ²
sypialnia 1	13.46 m ²
sypialnia 2	10.82 m ²
wc	2.16 m ²
łazienka	4.61 m ²
+taras	3.75 m²
+ogródek	36.61 m²

U nas nigdy nie płacisz za powierzchnię pod ścianami działowymi.

Rzut kondygnacji 0

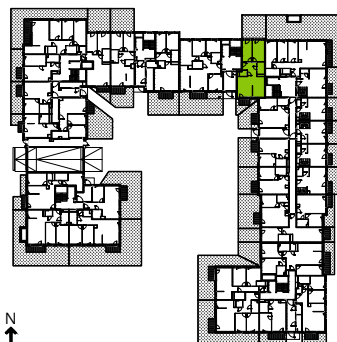

Plan osiedla **Budynek 3-A**

