


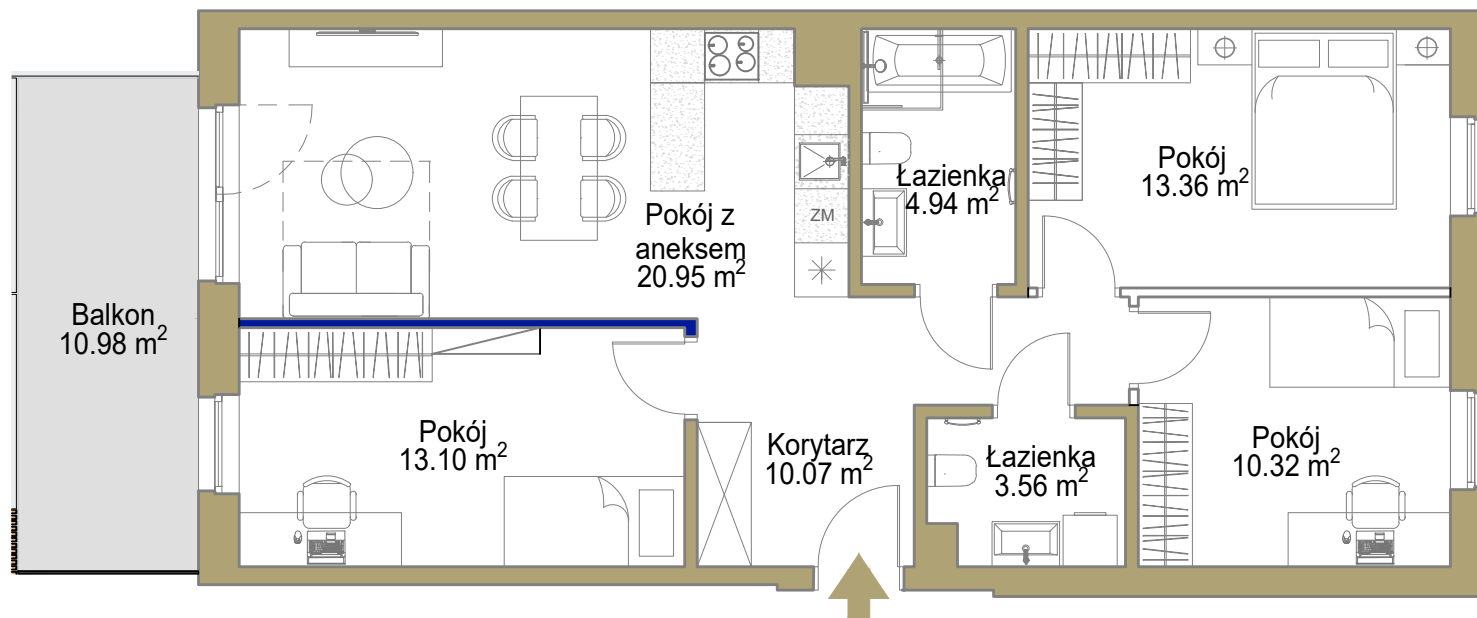


MIESZKANIE M66 76.30 m²

Pomieszczenie	Powierzchnia
Korytarz	10.07 m ²
Pokój	13.10 m ²
Pokój z aneksem	20.95 m ²
Łazienka	4.94 m ²
Pokój	13.36 m ²
Pokój	10.32 m ²
Łazienka	3.56 m ²
	76.30 m ²
Balkon	10.98 m ²
	10.98 m ²



Nie wliczamy powierzchni pod ścianami działowymi,
co generuje oszczędność na poziomie od 5 do 15 tys. zł.

Ściany możliwe do usunięcia
Ściany niemożliwe do usunięcia

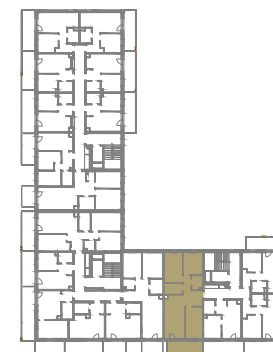

Poziom 1

1. Wymiary pomieszczeń, lokalizację przyborów sanitarnych i inne, podano na podstawie projektu wykonawczego. W toku budowy mogą wystąpić różnice w stosunku do stanu wynikającego z projektu oraz specyfikacji prac budowlanych.
2. Powierzchnia jest obliczona w świetle pionowych przegród w stanie wykończonym, przy uwzględnieniu tynków i okładzin o grubości 1,5 cm, na poziomie podłogi bez uwzględnienia listew przypodłogowych, progów, itp.
3. Powierzchnia użytkowa lokali oraz pomieszczeń określona jest na podstawie rozporządzenia Ministra Transportu, Budownictwa i Gospodarki Morskiej z dnia 25.04.2012 r. w sprawie szczegółowego zakresu i formy projektu budowlanego oraz przy uwzględnieniu treści Polskiej Normy PN-ISO 9836:2022-07. Powierzchnia użytkowa nie uwzględnia powierzchni otworów na drzwi i okna oraz nisze w elementach zamykających.
4. Aranżacja meblowa wewnątrz jest przykładowa.

Projektant
CZORA&CZORA
PRACOWNIA ARCHYTEKTONICZNA



Wnętrza
Studio Architektury i Wnętrz
KATOWICE; ul. Piłsudskiego 33/2
Biuro 515-263-135; A-Client 602-388-421
e-mail: pracownia.studioac@gmail.com

Inwestor

NCC Deco Development Sp. z o.o.