




# Podedworze 13

Piaski Wielkie

Kraków

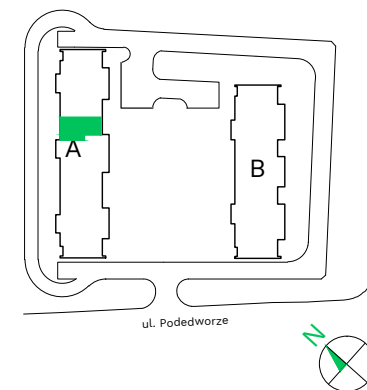

Budynek - **A**


Piętro - **5**

Mieszkanie - **57**

Przedpokój	10,09 m <sup>2</sup>
Pokój z aneksem	27,95 m <sup>2</sup>
Łazienka	5,32 m <sup>2</sup>
Pokój	13,11 m <sup>2</sup>
Pokój	11,76 m <sup>2</sup>
WC	2,40 m <sup>2</sup>

**Powierzchnia użytkowa** 70,63 m<sup>2</sup>

Balkon 10,98 m<sup>2</sup>

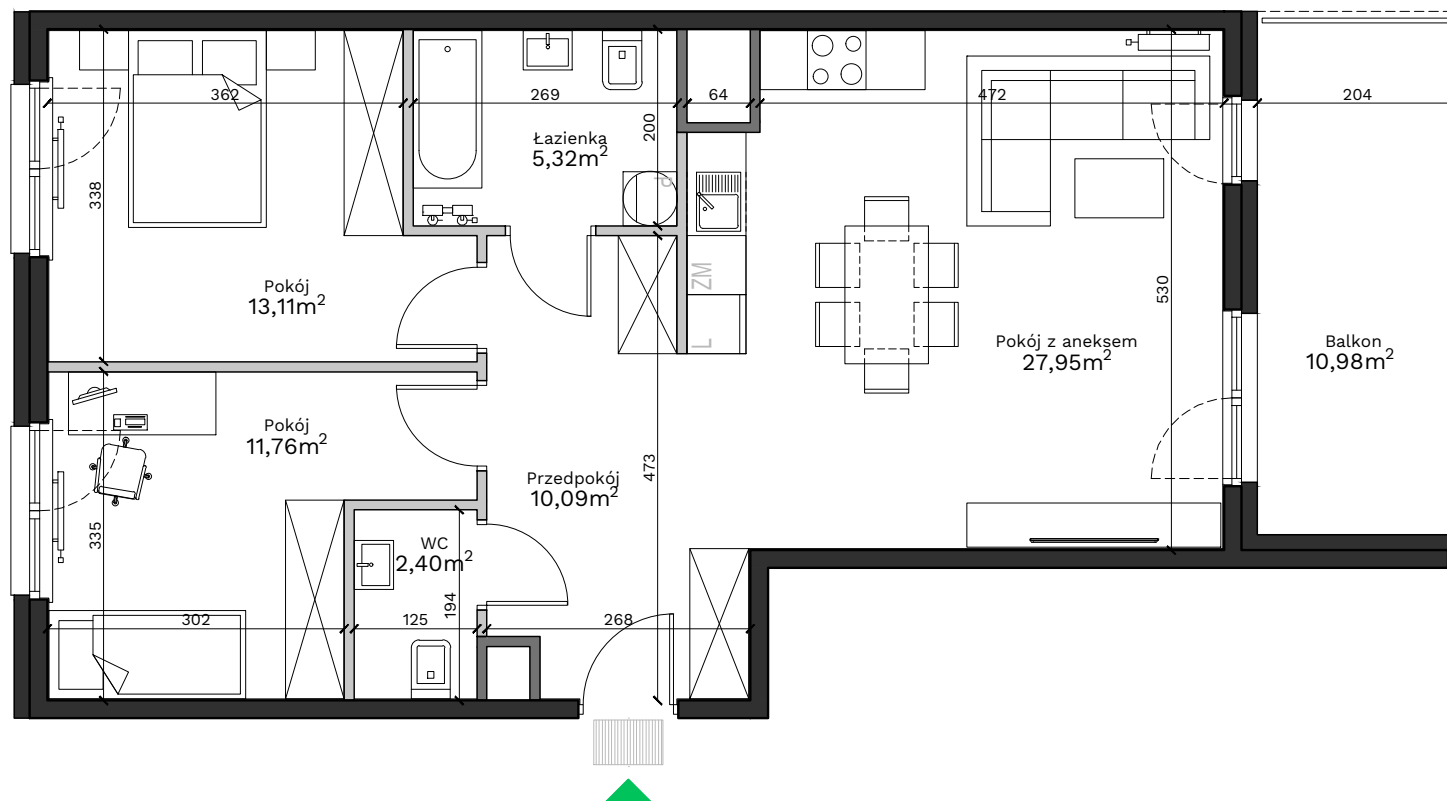

## Uwagi:

Przy obliczaniu powierzchni uwzględniono normę PN-ISO 9836:2015. Powierzchnia balkonu może ulec zmianie o 5%. Wymiary podano w stanie surowym. Przedstawiona aranżacja jest przykładowa, rysunki w tym zakresie mają charakter informacyjny i nie stanowią oferty w rozumieniu przepisów Kodeksu Cywilnego.

## Legenda:

- Ściany działowe
- Ściany wydzielające szachty
- Ściany konstrukcyjne

Biuro sprzedaży: ul. Armii Krajowej 19, 12 639 57 00

**EKOPARK**

www.ekopark.pl