


C/1/4

IWINY, UL. FRANZA PETERA SCHUBERTA

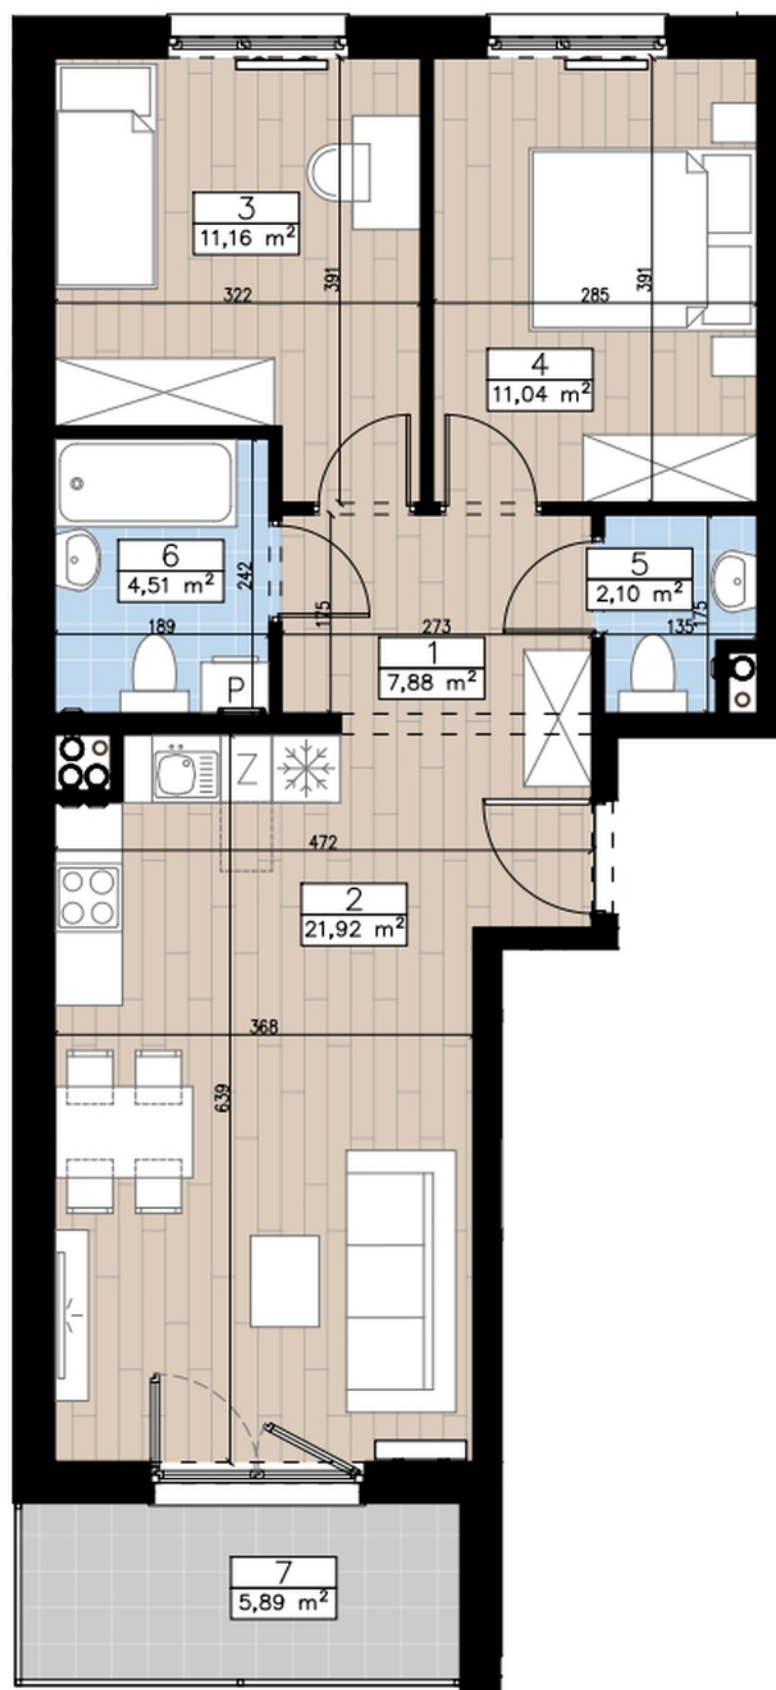

0m 1m 2m 3m



Biuro sprzedaży:

**ul. Krzycka 82
53-020 Wrocław**

 **71 33 43 888**
 **sprzedaz@dewelopart.pl**

PIĘTRO 1, 3 POKOJE

1. PRZEDPOKÓJ	7,88 m ²
2. POKÓJ DZIENNY + ANEKS KUCHENNY	21,92 m ²
3. POKÓJ	11,16 m ²
4. POKÓJ	11,04 m ²
5. ŁAZIENKA	2,10 m ²
6. ŁAZIENKA	4,51 m ²

RAZEM	58,61 m²
7. BALKON	5,89 m ²

L E G E N D A



KANALIZACJA SANITARNA
PRZEWÓD WENTYLACYJNY
PIONY SZACHTÓW INSTALACYJNYCH
PRZYBLIŻONE WYMIARY
PRZEDSTAWIONA NA RYSUNKU ARANŻACJA MIESZKANIA JEST PRZYKŁADOWA.
** SZCZEGÓŁOWE USYTUOWANIE PRZYŁĄCZY WOD-KAN., CO, Gniazd elektrycznych,
Gniazd TV, WŁĄCZNIKÓW ŚWIATŁA OKREŚLA PROJEKT WYKONAWCZY
*** WYMIARY NA RZUCIE PODANO W STANIE SUROWYM, BEZ WARSTWY WYKOŃCZENIOWEJ

