


LICZBA POKOI 3  
 METRAŻ 49.96 m<sup>2</sup>  
 PIĘTRO 3

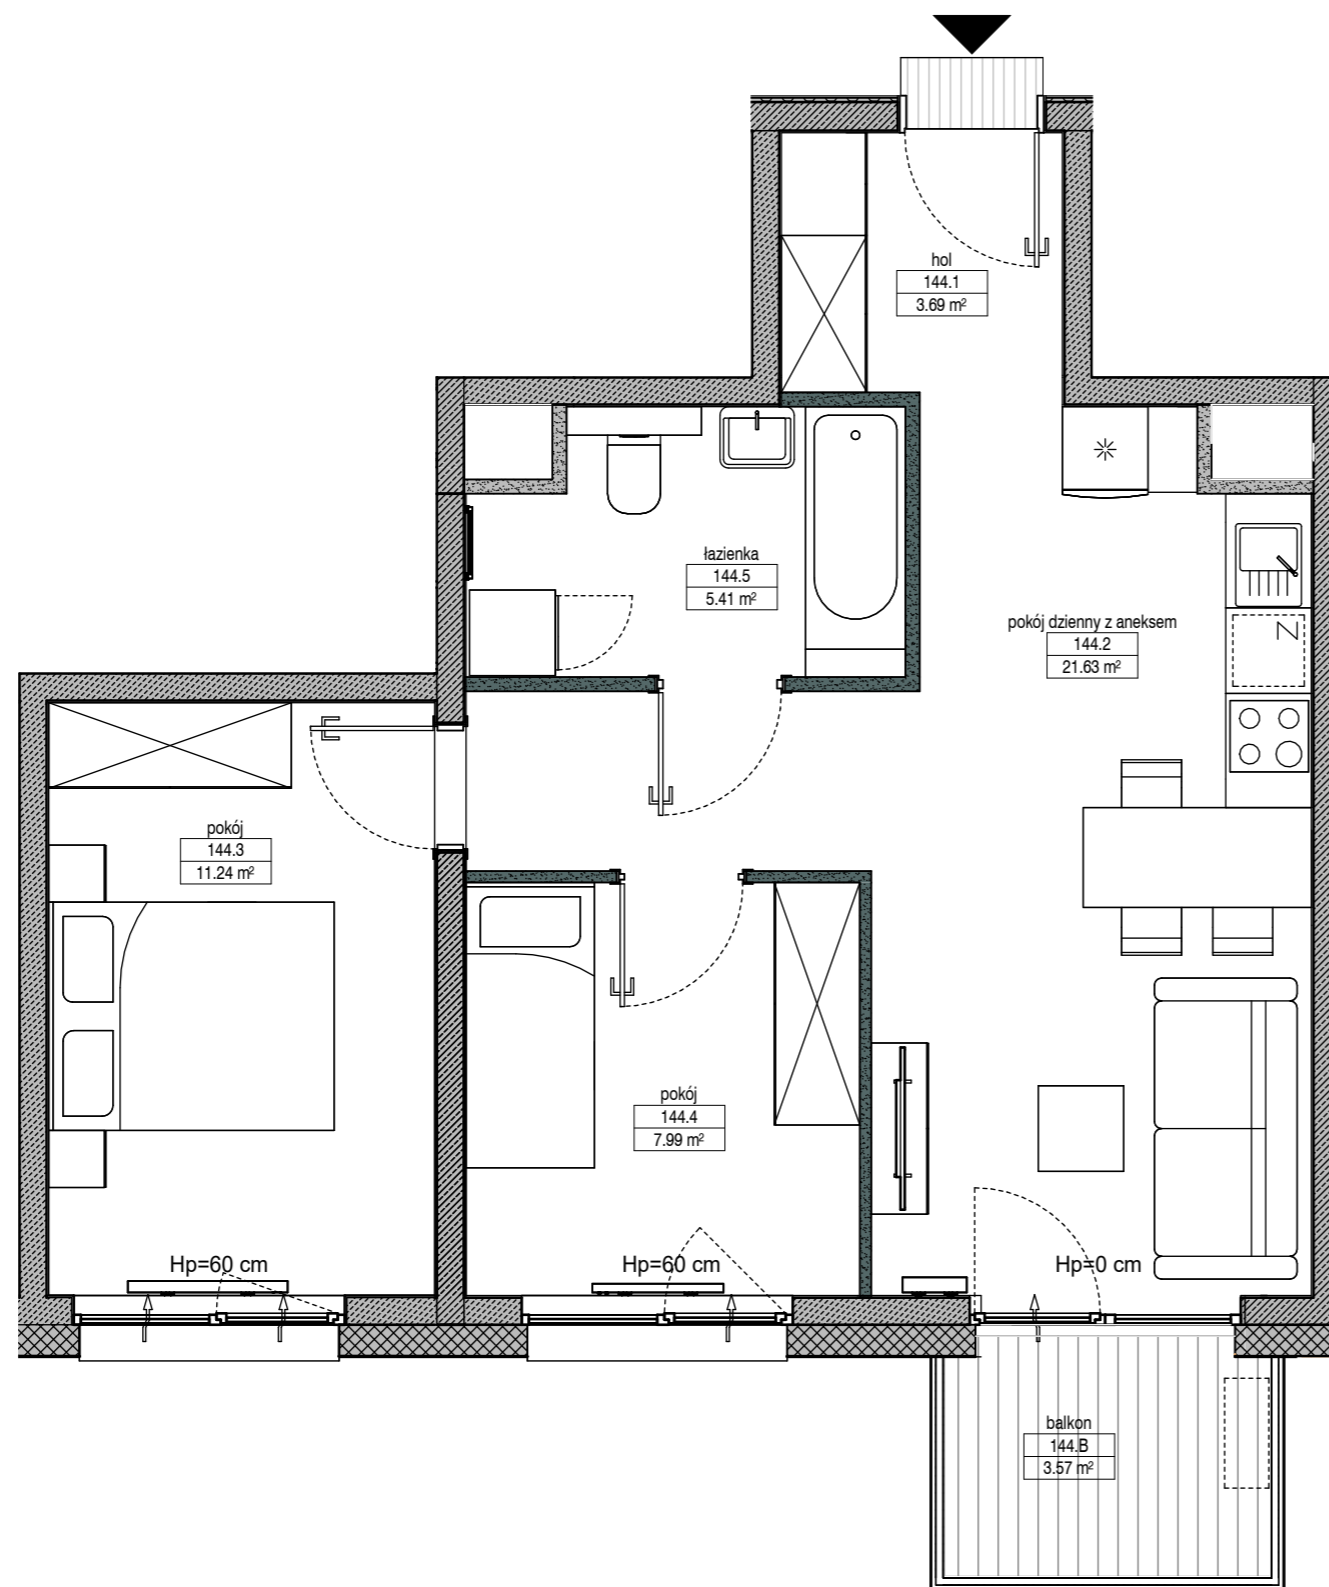

|   |                      |
|---|----------------------|
| 01 Hol / Holl   | 3.69 m <sup>2</sup>  |
| 02 Pokój dzienny z aneksem / Living room with kitchen | 21.63 m <sup>2</sup> |
| 03 Pokój / Bedroom                                    | 11.24 m <sup>2</sup> |
| 04 Pokój / Bedroom                                    | 7.99 m <sup>2</sup>  |
| 05 Łazienka / Bathroom                                | 5.41 m <sup>2</sup>  |

B Balkon / Balcony 3.57 m<sup>2</sup>

ŚCIANKI DZIAŁOWE O POWIERZCHNI 1.07 m<sup>2</sup> NADAJĄCE SIĘ DO DEMONTAŻU

### RZUT KONDYGNACJI Z ZAZNACZONYM LOKALEM MIESZKALNYM

ul. Portowa



Ściany konstrukcyjne i kominy - elementy stałe   
 Ściany działowe nadające się do demontażu.   
 Symbol jednostki zewnętrznej klimatyzacji- po stronie kupującego

0 1 2 3 4 5 m

#### UWAGA:

- W toku realizacji prac mogą wystąpić zmiany w stosunku do informacji zawartych na kartach katalogowych, w tym w powierzchniach, wymiarach, usytuowaniu elementów i punktów instalacyjnych. Podane wymiary są wymiarami w świetle pionowych przegród w stanie surowym.
- Powierzchnie liczone są według normy PN-ISO 9836:2015-12 dla wymiarów lokalu w stanie wykończonym. Do powierzchni lokalu nie wlicza się powierzchni pod ścianami działowymi nadającymi się do demontażu.
- Przedstawiona aranżacja, w tym drzwi wewnętrzne, meblowanie, ceramika sanitarna, sprzęt AGD i RTV, ma charakter przykładowy i nie stanowi wyposażenia nabywanego lokalu. Pomiarów pod zakup mebli, urządzeń i wyposażenia należy dokonywać z natury, po zakończeniu realizacji.

FOLLOW US

facebook.com/YITpolska

instagram.com/yitpolska



yit.pl