


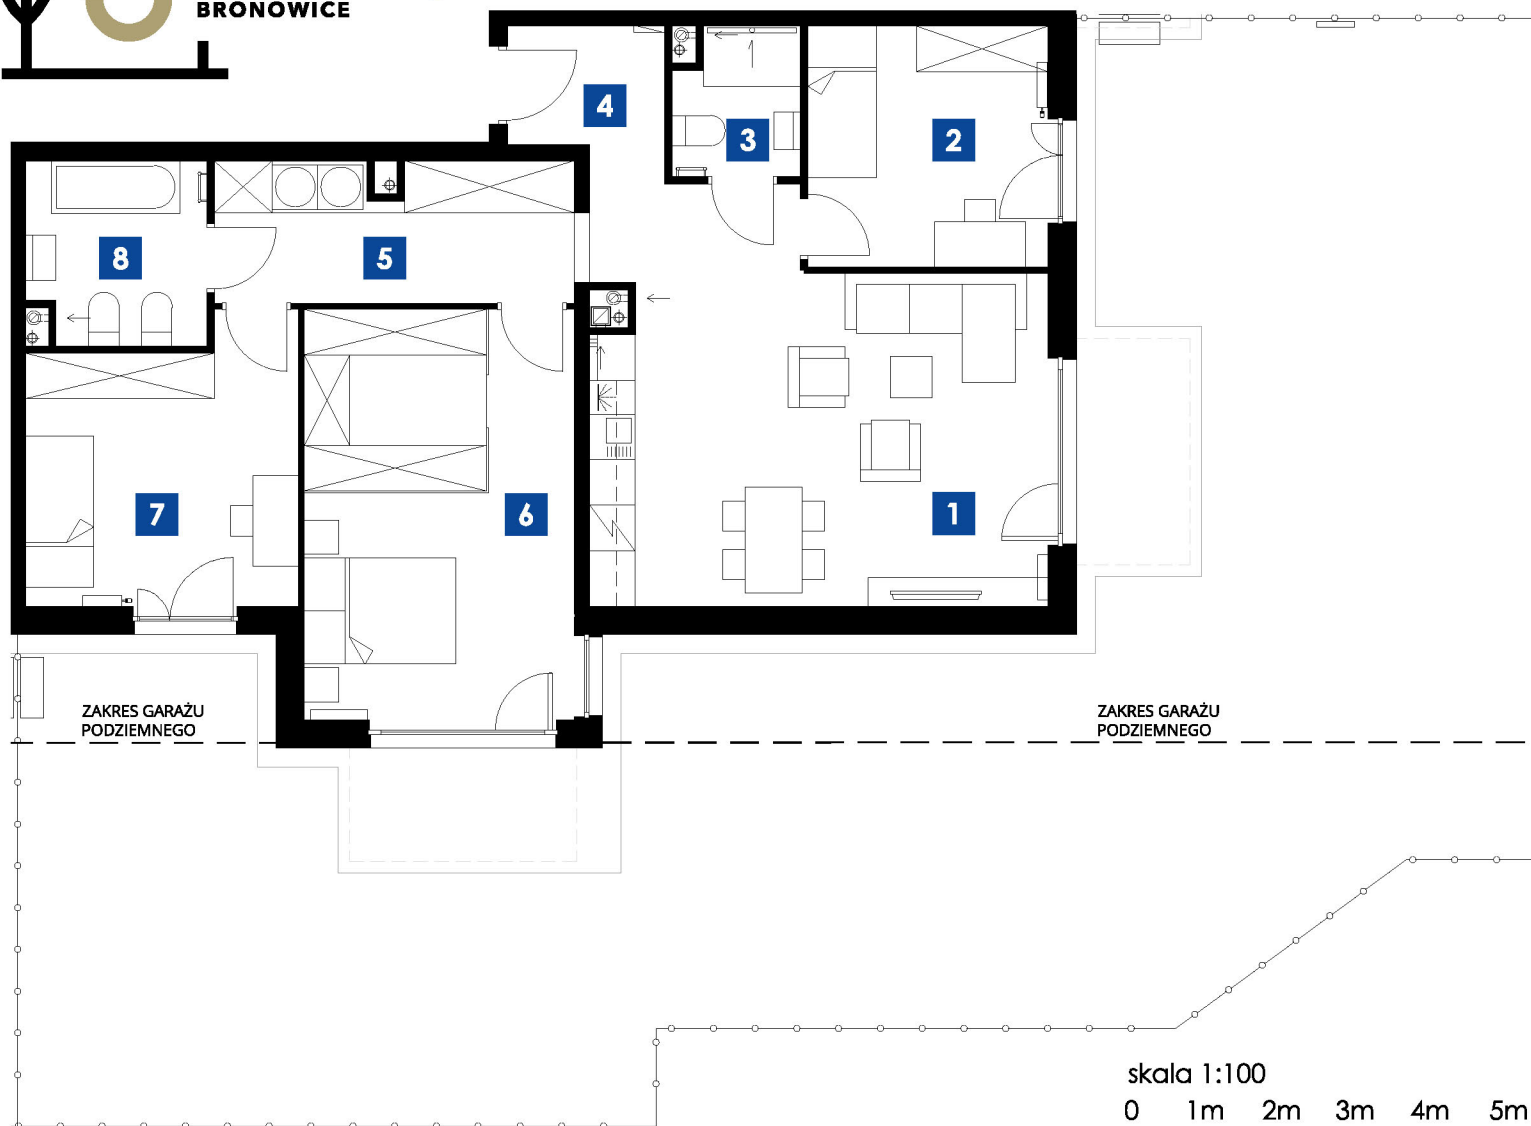


KRAKÓW UL. STELMACHÓW  
BUDYNEK A  
MIESZKANIE **M.A03**  
PIĘTRO 0  
POW. UŻYTKOWA **93.09m<sup>2</sup>**

#### ZESTAWIENIE POMIESZCZEŃ

|                  |                           |
|------------------|---------------------------|
| 1 POKÓJ/ANEKS K. | 26.07m <sup>2</sup>       |
| 2 POKÓJ          | 10.11m <sup>2</sup>       |
| 3 ŁAZIENKA       | 3.13m <sup>2</sup>        |
| 4 P.POKÓJ        | 7.44m <sup>2</sup>        |
| 5 P.POKÓJ        | 8.69m <sup>2</sup>        |
| 6 POKÓJ          | 19.31m <sup>2</sup>       |
| 7 POKÓJ          | 12.72m <sup>2</sup>       |
| 8 ŁAZIENKA       | 5.62m <sup>2</sup>        |
|                  | <b>93.09m<sup>2</sup></b> |
| OGRÓDEK          | 176.17m <sup>2</sup>      |

#### LOKALIZACJA

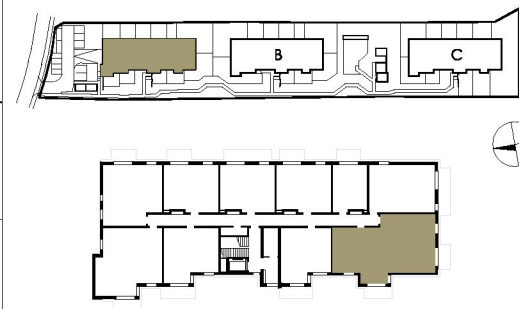

Biurow Sprzedaży Mieszkań  
ul. Romanowicza 4 Kraków  
tel. 533 808 848, 535 868 838  
[sprzedaz@3wymiarBronowice.pl](mailto:sprzedaz@3wymiarBronowice.pl)  
[www.3wymiarBronowice.pl](http://www.3wymiarBronowice.pl)

Klauzula: Niniejsza karta ma charakter poglądowy i nie stanowi oferty w rozumieniu przepisów Kodeksu Cywilnego. Powierzchnie pomieszczeń, lokalizacja przyborów sanitarnych, rozmieszczenie punktów instalacyjnych podano zgodnie z projektem wykonawczym. W toku budowy mogą wystąpić różnice w stosunku do stanu z projektu, które wynikają ze specyfiki prac budowlanych. Powierzchnia użytkowa lokali określona jest na podstawie rozporządzenia Ministra Transportu, Budownictwa i Gospodarki Morskiej z dnia 25.04.2012 r. w sprawie szczegółowego zakresu i formy projektu budowlanego oraz przy uwzględnieniu treści Polskiej Normy PN-ISO 9836:1997.