

DOM 17/2

147,79 m<sup>2</sup>


4 pokoje

Ogród

Doskonałe położenie w relaksującej enklawie

Funkcjonalny układ przestronnych pomieszczeń


Energoozczędne domy z pompą ciepła

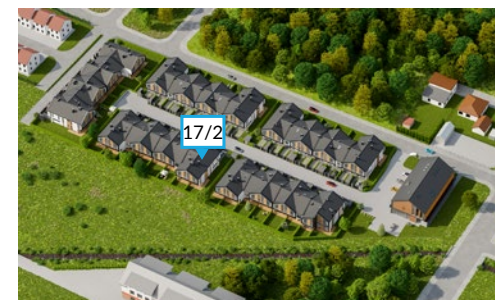

Widok osiedla z lotu ptaka



Widok od strony ulicy

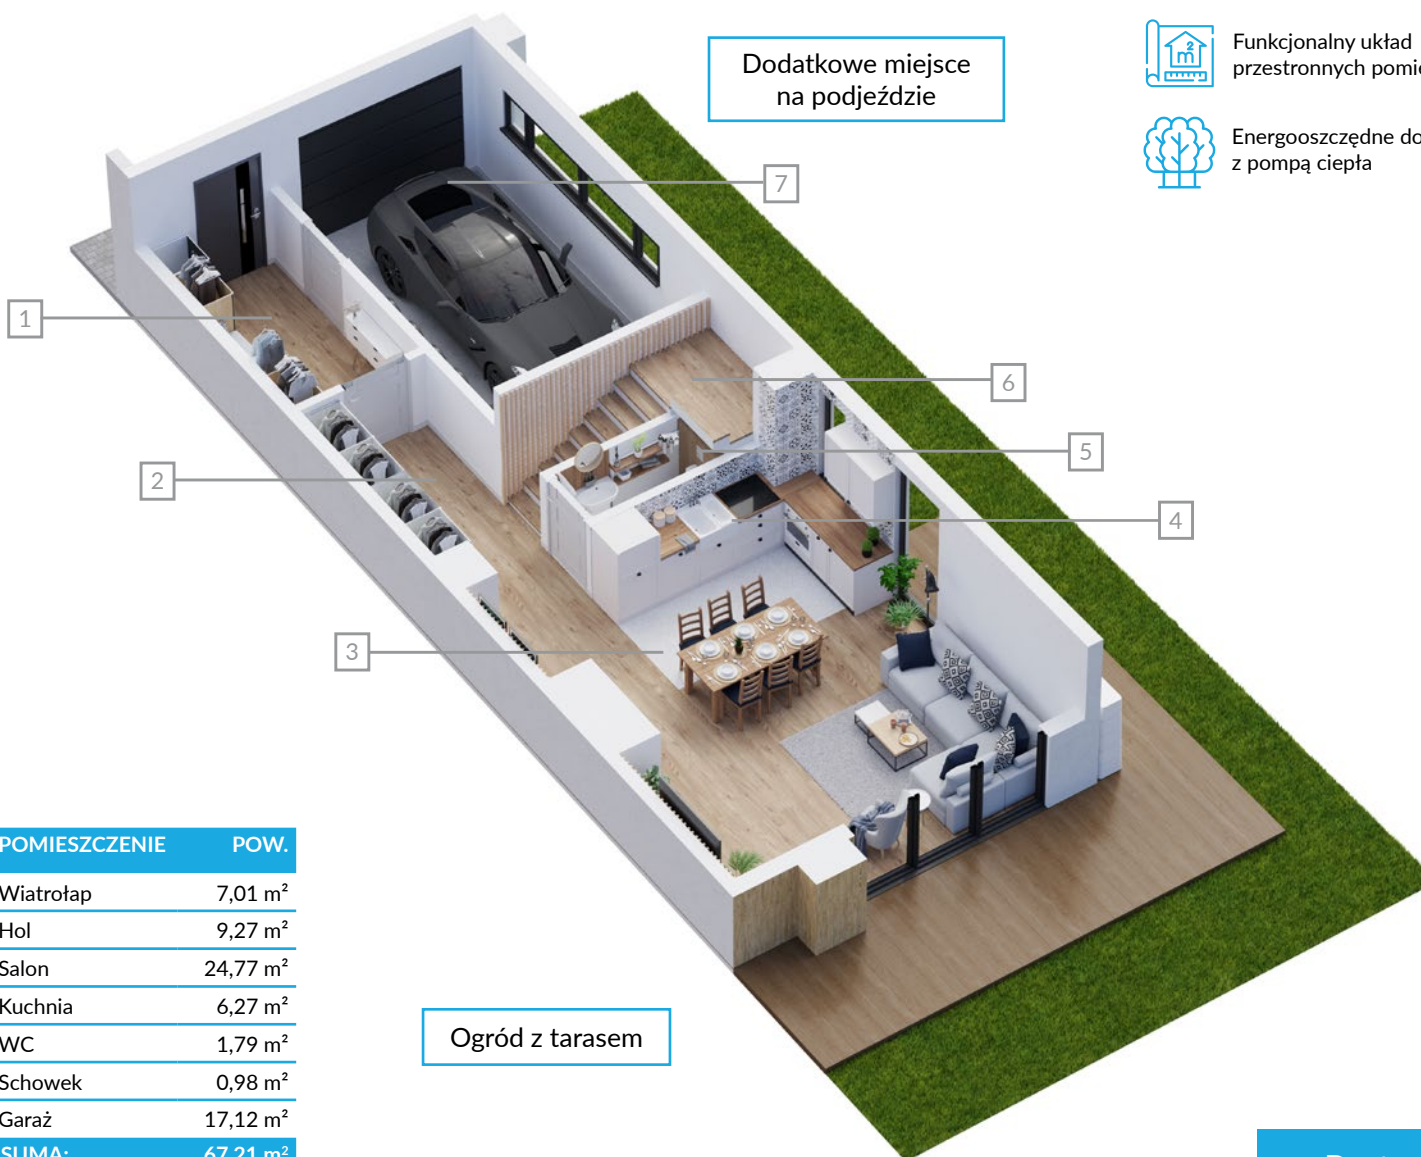


Dodatkowe miejsce na podjeździe

Ogród z tarasem

NR	POMIESZCZENIE	POW.
1	Wiatrołap	7,01 m <sup>2</sup>
2	Hol	9,27 m <sup>2</sup>
3	Salon	24,77 m <sup>2</sup>
4	Kuchnia	6,27 m <sup>2</sup>
5	WC	1,79 m <sup>2</sup>
6	Schowek	0,98 m <sup>2</sup>
7	Garaż	17,12 m <sup>2</sup>
<b>SUMA:</b>		<b>67,21 m<sup>2</sup></b>

Pow. działki 297,62 m<sup>2</sup>

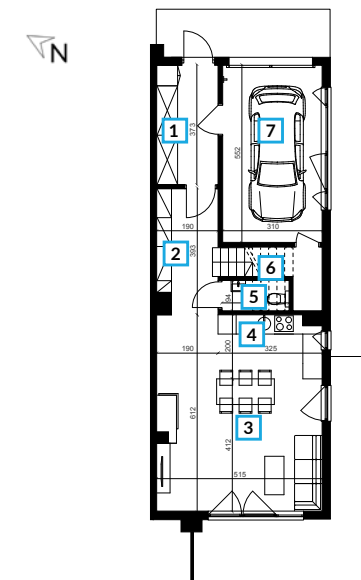

Rzut parteru

Parter

**Kontakt**  
tel.: +48 602 427 455  
Renata.Bielecka@epacomp.pl

DOM 17/2

147,79 m<sup>2</sup>


4 pokoje

Ogród



NR	POMIESZCZENIE	POW.
8	Komunikacja	13,15 m <sup>2</sup>
9	Pralnia	2,60 m <sup>2</sup>
10	Łazienka II	3,80 m <sup>2</sup>
11	Garderoba	3,11 m <sup>2</sup>
12	Sypialnia 2 os.	22,05 m <sup>2</sup>
13	Łazienka I	4,26 m <sup>2</sup>
14	Sypialnia 1 os.	19,42 m <sup>2</sup>
15	Sypialnia 1 os.	12,19 m <sup>2</sup>
<b>SUMA:</b>		<b>80,88 m<sup>2</sup></b>


Piętro

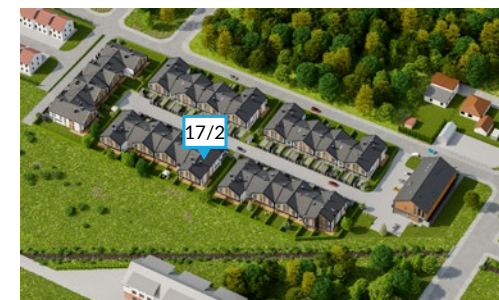

Widok osiedla z lotu ptaka



Widok od strony ogrodu

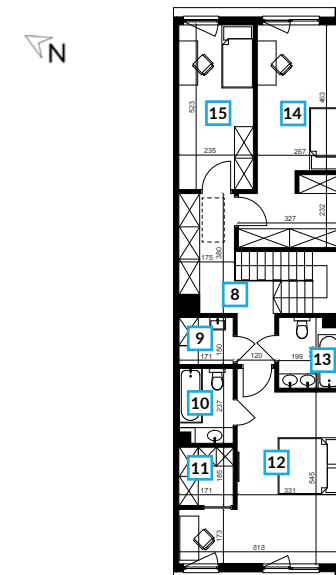

Rzut piętra

**Kontakt**  
tel.: +48 602 427 455  
Renata.Bielecka@epacomp.pl