

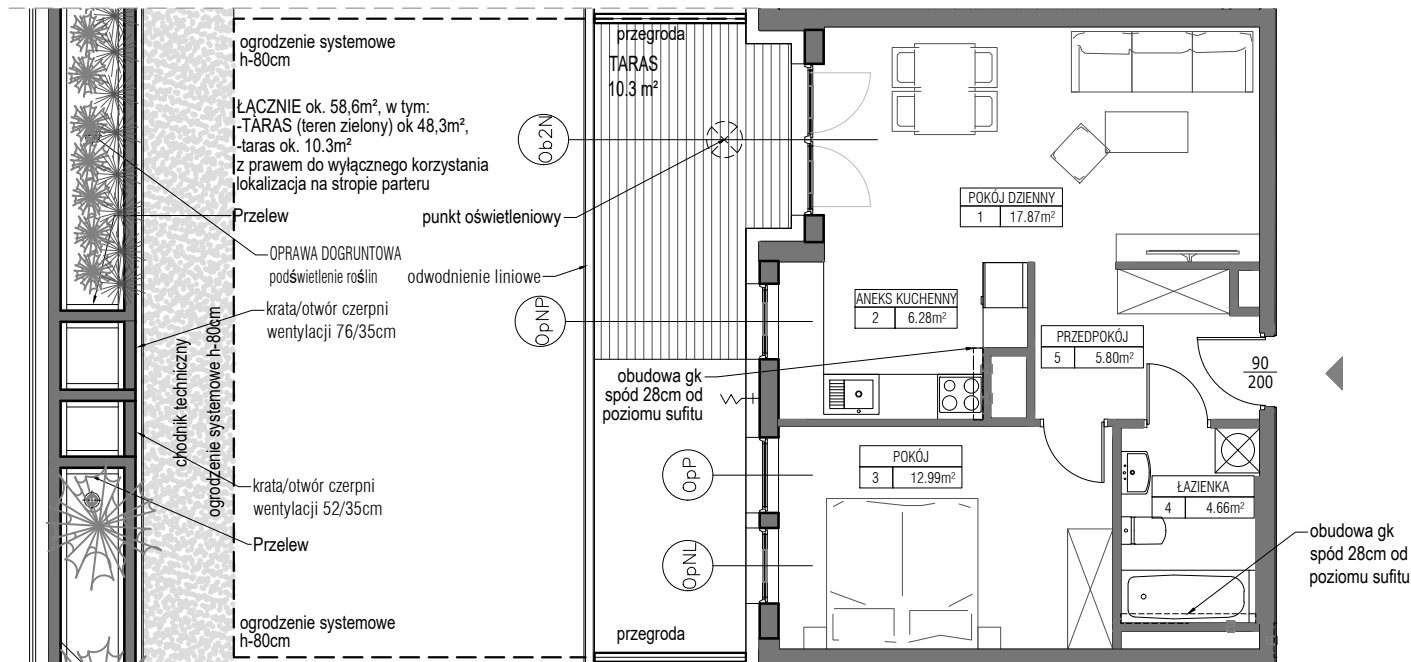
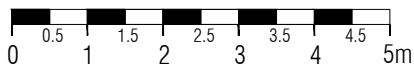


"CITY PARK"

Gdańsk, Zaspą

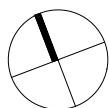

Schemat okien w widoku od zewnątrz

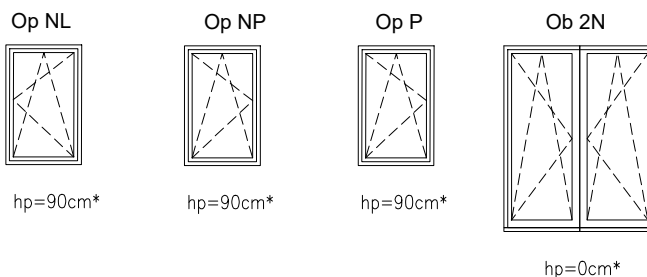

UWAGI:

1. Powierzchnie mieszkań liczone wg. normy PN-ISO-9836:2015-12 (tolerancja ± 5 cm)
 2. Ogródzenie ogródka h=ok. 0,8m
 3. Taras (teren zielony) pokazany na karcie mieszkania posiada funkcję rekreacyjną, bez możliwości zmiany wykonanych warstw podłoża i wykończenia oraz dokonywania nasadzeń naruszających strukturę warstw podłoża. Dopuszcza się zagospodarowanie terenu trawą.
- Taras rekreacyjny ogólnodostępny jest do użytku wspólnego.

hp*=wysokość niewykończonego parapetu mierzona od niewykończonego poziomu stropu z wylewką (tolerancja ± 2 cm)

MIESZKANIE H.1.1.9
POWIERZCHNIA 47,59m²
POZIOM PIĘTRO 1



NABYWCA

DEWELOPER