



Geometryczna 5A, Warszawa

MIESZKANIE: 33

METRAŻ: 78,88 m²

PIĘTRO: 1





NR	POMIESZCZENIE	POWIERZCHNIA
----	---------------	--------------

1	HOL	9,72 m ²
2	SALON Z ANEKSEM	31,69 m ²
3	POKÓJ	9,57 m ²
4	POKÓJ	6,86 m ²
5	POKÓJ	12,88 m ²
6	ŁAZIENKA	6,13 m ²
7	WC	2,03 m ²

SUMA POWIERZCHNI

78,88 m²

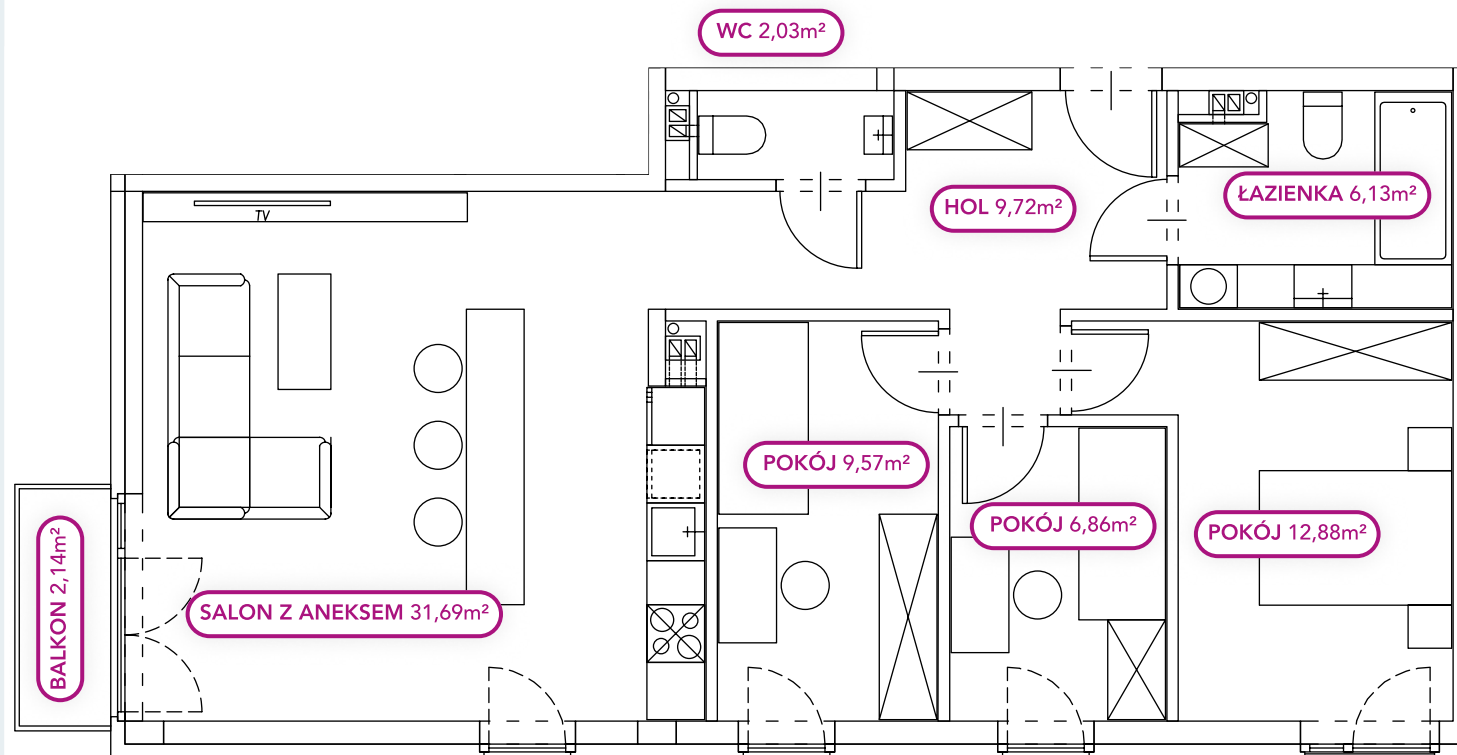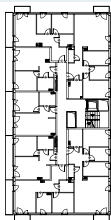

+48 730 055 102

SPRZEDAZ@BUDOMATEX.PL

BUDOMATEX.PL

BUDOMATEX

Budomatex S.A.
ul. Sokołowska 60 A, 08-110 Siedlce
KRS: 000093825

Biuro sprzedaży Warszawa
03-290 Warszawa,
ul. Geometryczna 5 lok. 12

Materiał ma charakter informacyjny i nie stanowi oferty w rozumieniu art. 66 § 1 k.c. Wykończenie, układ, wizualizacje oraz podane powierzchnie mają charakter poglądowy i mogą ulec zmianie. Powierzchni pod ściankami działowymi nie wliczamy do powierzchni lokalu.