



# APARTAMENTY A-Z Sp. z o.o.

Biuro Sprzedaży Mieszkań  
ul. Romanowska 55 E  
lok. usług. nr 17  
91-174 Łódź  
tel/fax: 042 712 63 31, 0 663 490 722  
biuro@villaromanow.pl

## CZĘŚĆ A


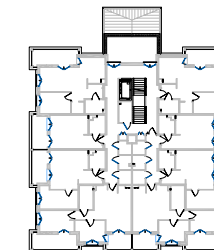


## CZĘŚĆ B

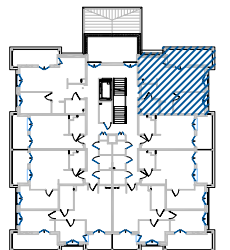


ZESPÓŁ BUDYNÓW MIESZKALNYCH  
WIELORODZINNYCH  
"VILLA ROMANÓW"  
**BUDYNEK 101**  
ul. Romanowska, Łódź

**B.3.1**  
53,90 m<sup>2</sup>

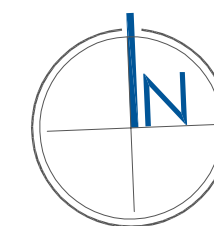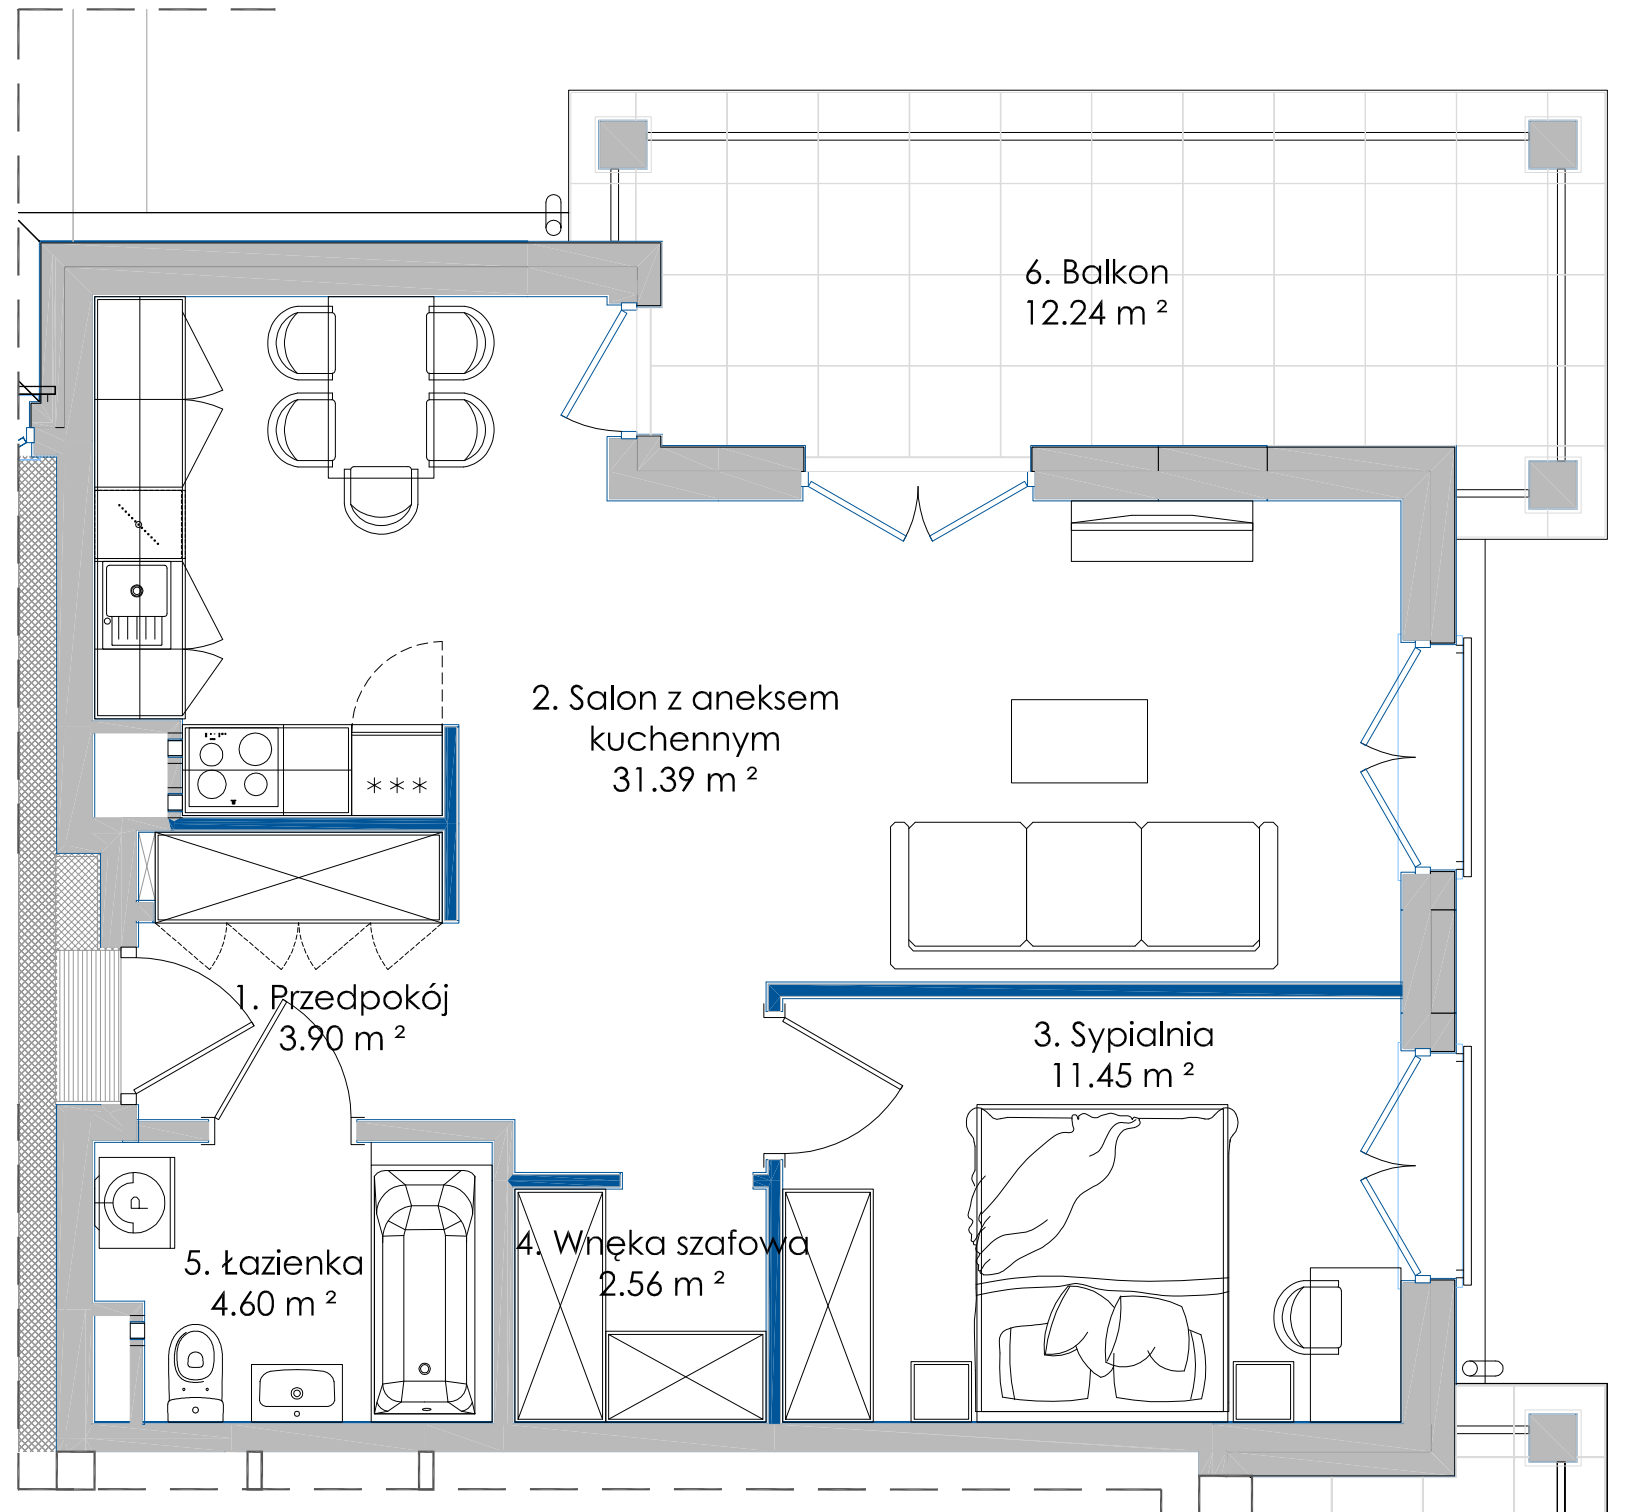

- ściany z możliwością przearanżowania
- aranżacja lokalu mieszkalnego przedstawiona na rzucie jest przykładowa
- powierzchnia użytkowa może różnić się od rzeczywistej o ~ 2%

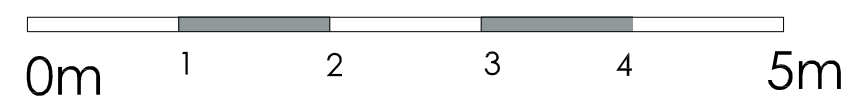

|                          |                      |
|--------------------------|----------------------|
| NUMER MIESZKANIA         | B.3.1                |
| KONDYGNACJA              | 2 PIĘTRO             |
| LICZBA POKOI             | 2                    |
| POWIERZCHNIA             | 53,90 m <sup>2</sup> |
| POWIERZCHNIA Z BALKONAMI | 66,14 m <sup>2</sup> |

### POWIERZCHNIE POMIESZCZEŃ:

| Nazwa                     | Pow. użytkowa        |
|---------------------------|----------------------|
| 1. Przedpokój             | 3,90 m <sup>2</sup>  |
| 2. Salon + aneks kuchenny | 31,39 m <sup>2</sup> |
| 3. Sypialnia              | 11,45 m <sup>2</sup> |
| 4. Wnęka szafowa          | 2,56 m <sup>2</sup>  |
| 5. Łazienka               | 4,60 m <sup>2</sup>  |
| 6. Balkon                 | 12,24 m <sup>2</sup> |

UWAGA: POWIERZCHNIA UŻYTKOWA (wg PN ISO 9836: 1997)



APP POLSKA Sp. z o.o.  
ul. Granitowa 3 / 62  
02-681 Warszawa

info@app-polska.pl