

KRAKOWSKIE TARASY

ul. Krakowska 88





BIURO SPRZEDAŻY
ul. Krakowska 88, 50-427 Wrocław
tel. 71 740 00 14
krakowskietarasy@ims-budownictwo.pl

www.ims-budownictwo.pl

Nr mieszkania	Klatka	Piętro	Liczba pokoi	Powierzchnia [m ²]	Powierzchnia balkonu[m ²]
173	7	5 piętro	3	58,02	4,51

LOKALIZACJA W BUDYNKU

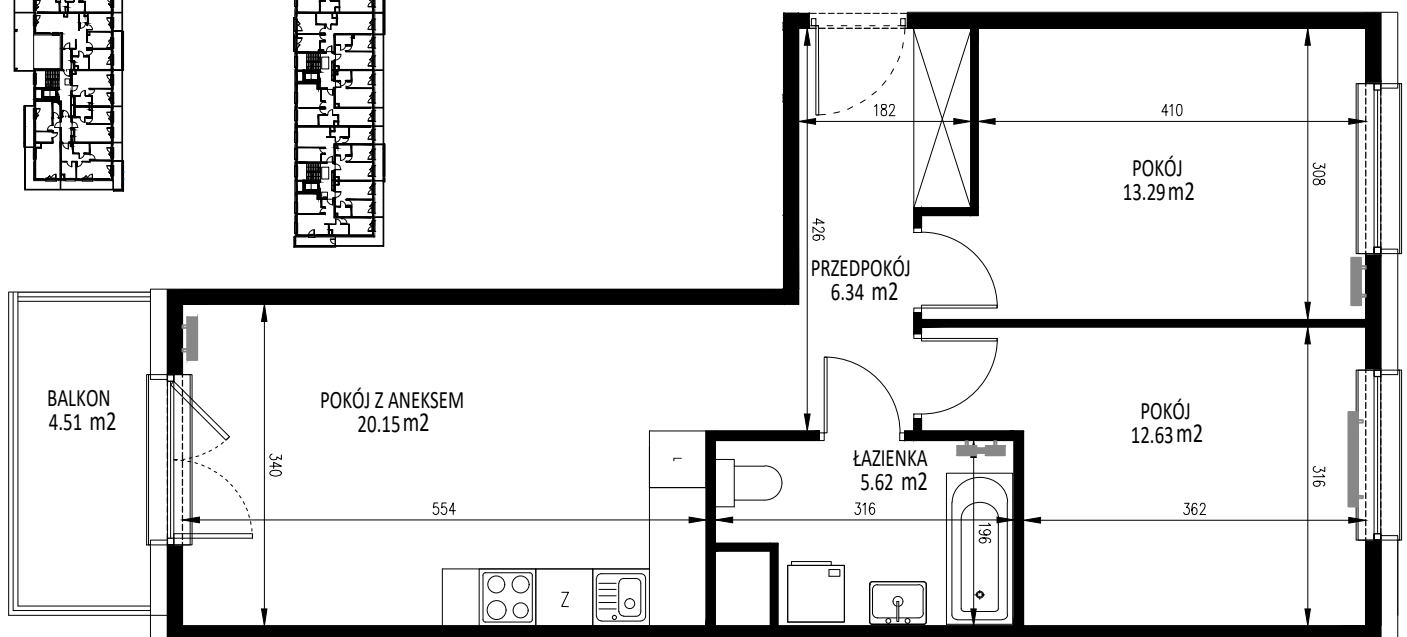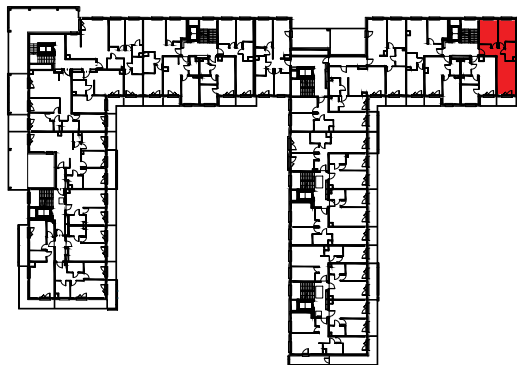

Ostateczna powierzchnia lokali zostanie określona na podstawie pomiaru powykonawczego.
Załączony rzut należy traktować poglądowo, jest on prezentowany w celu przedstawienia rozkładu funkcjonalnego pomieszczeń w obrębie lokalu.
Powierzchnię podano dla budynku w stanie wykończonym, na poziomie podłogi.
Do powierzchni kondygnacji nie są wliczane szachty instalacyjne wraz z ich obudową i wykończeniem oraz ścianki działowe.

