


F/1/3

IWINY, UL. FRANZA PETERA SCHUBERTA

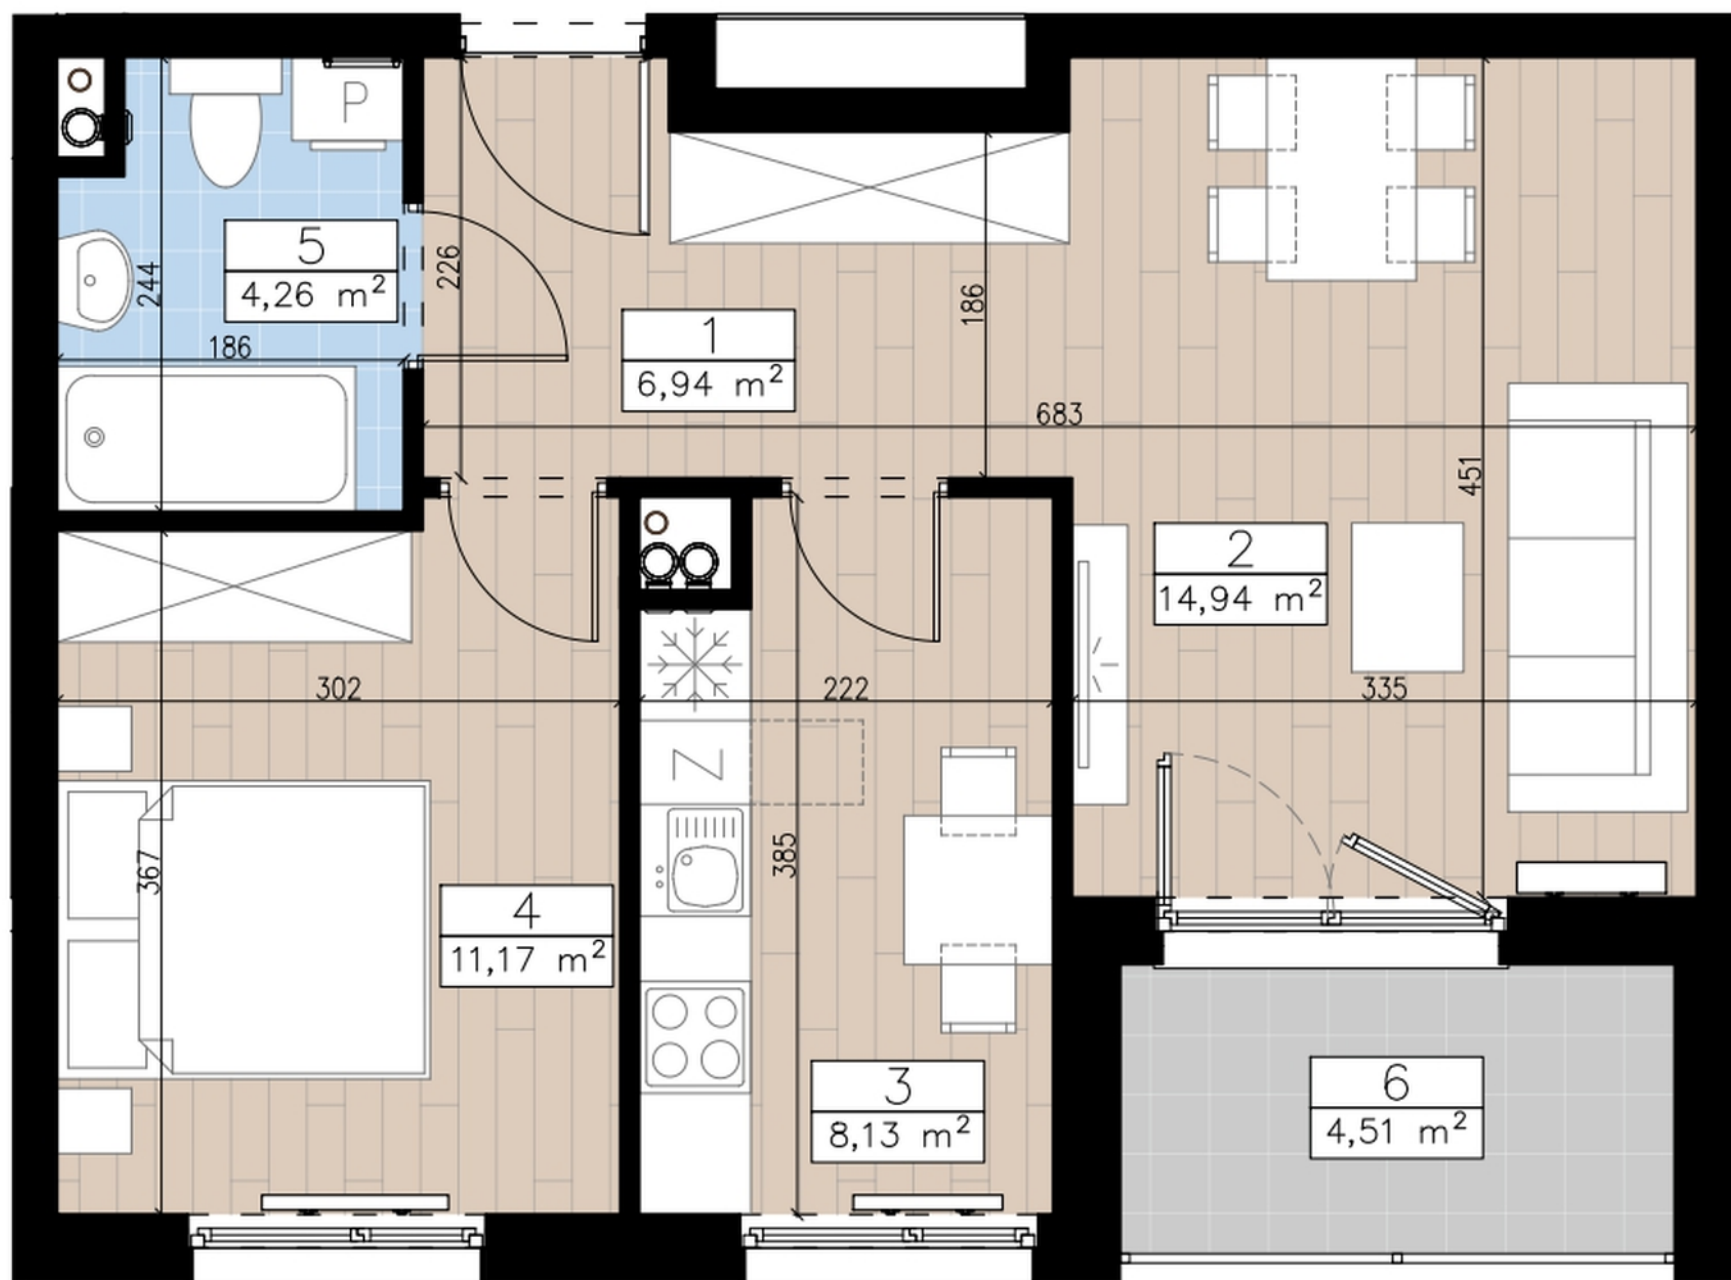

0m 1m 2m 3m



Biuro sprzedaży:

**ul. Krzycka 82
53-020 Wrocław**



71 33 43 888



sprzedaz@dewelopart.pl





PIĘTRO 1, 2 POKOJE

1. PRZEDPOKÓJ	6,94 m ²
2. POKÓJ DZIENNY	14,94 m ²
3. KUCHNIA	8,13 m ²
4. POKÓJ	11,17 m ²
5. ŁAZIENKA	4,26 m ²
RAZEM	45,44 m²
6. BALKON	4,51 m ²

L E G E N D A



KANALIZACJA SANITARNA
PRZEWÓD WENTYLACYJNY
PIONY SZACHTÓW INSTALACYJNYCH
PRZYBLIŻONE WYMIARY
PRZEDSTAWIONA NA RYSUNKU ARANŻACJA MIESZKANIA JEST PRZYKŁADOWA.
** SZCZEGÓŁOWE USYTUOWANIE PRZYŁĄCZY WOD-KAN., CO, GNIAZD ELEKTRYCZNYCH,
GNIAZD TV, WŁĄCZNIKÓW ŚWIATŁA OKREŚLA PROJEKT WYKONAWCZY
*** WYMIARY NA RZUCIE PODANO W STANIE SUROWYM, BEZ WARSTWY WYKOŃCZENIOWEJ

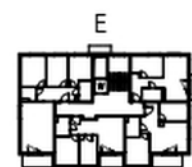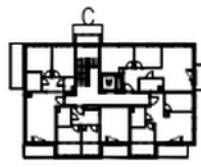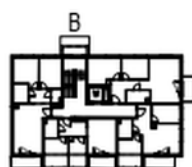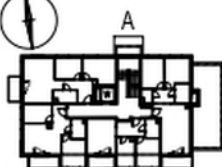


Limonie