



REZYDENCJA
CENTRUM

Apartament

32




Liczba pokoi

2

Piętro

4

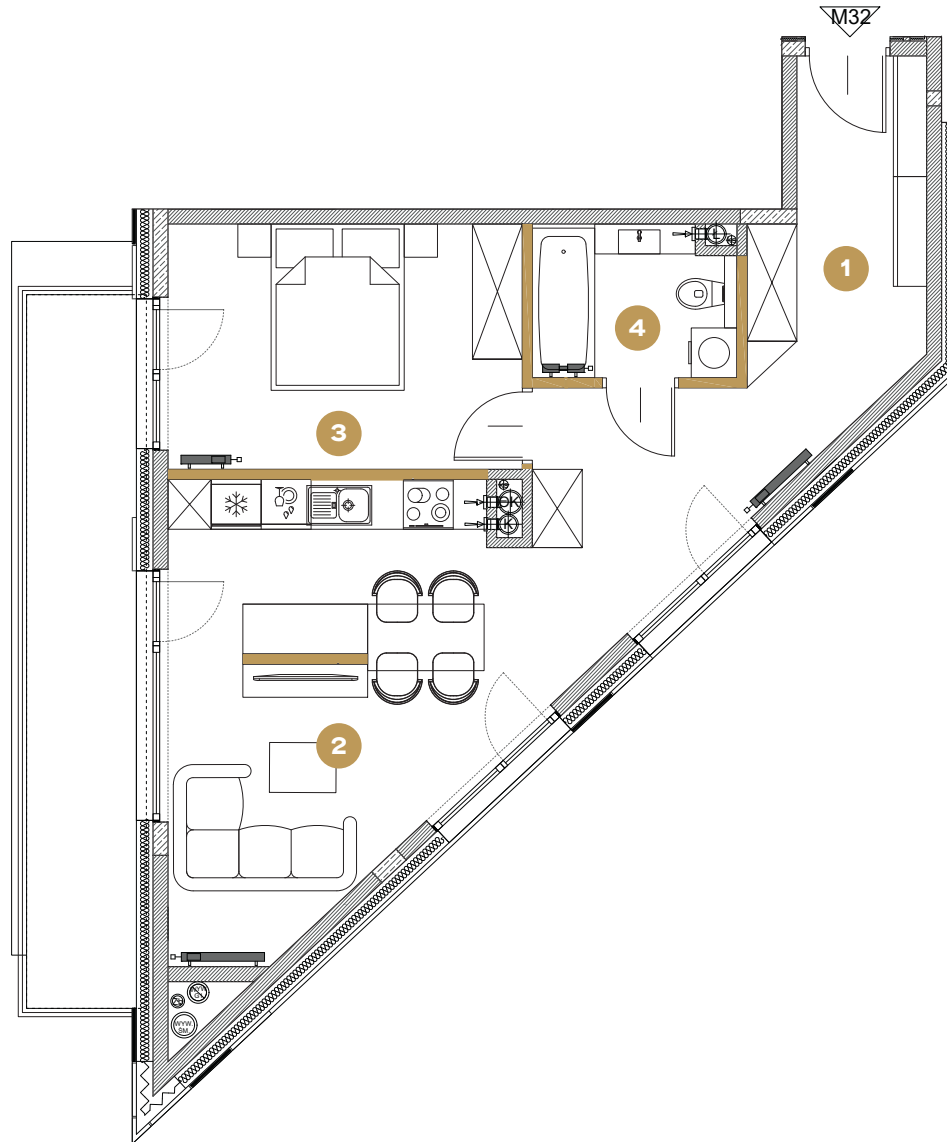

■ Ściany działowe

Skala 1:91

0m 1 2 3 4

Powierzchnie pomieszczeń zgodne z Polską Normą PN - ISO 9836: 2022:07.
Niniejsza karta katalogowa przedstawia przykładową aranżację mieszkania.

Powierzchnia do rozliczenia ceny

54,16 m²

Powierzchnia użytkowa

52,32 m²

Piętro 4



1. Przedpokój	7.89 m²
2. Salon z aneksem kuch.	27.85 m²
3. Pokój	12.35 m²
4. Łazienka	4.23 m²

Powierzchnia pod ściankami działowymi **1.84 m²**

Balkon **11.20 m²**

Umiejscowienie apartamentu na kondygnacji

ul. Nasyp

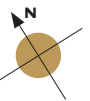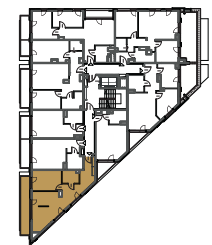

Biuro sprzedaży

Parking przy Gliwickim
Centrum Handlowym

wejście od ul. Dworcowej

gliwice@trustinvestment.pl

+48 600 700 603

www.rezydencjacentrum.pl