



MIESZKANIE 002

ZESTAWIENIE POWIERZCHNI

IŁOŚĆ POKOI: 3
 POW. MIESZKANIA: 49,52 m²
 TARAS Z OGRÓDKIEM: 30,10 m²
 LOGGIA: 7,90 m²

0021	Komunikacja	8,83
0022	Pokój dzienny z aneksem	17,77
0023	Łazienka	4,17
0024	Sypialnia 1	9,28
0025	Sypialnia 2	9,47

49,52 m²

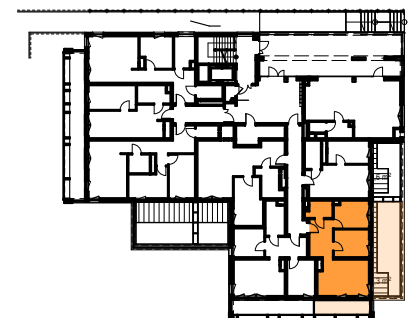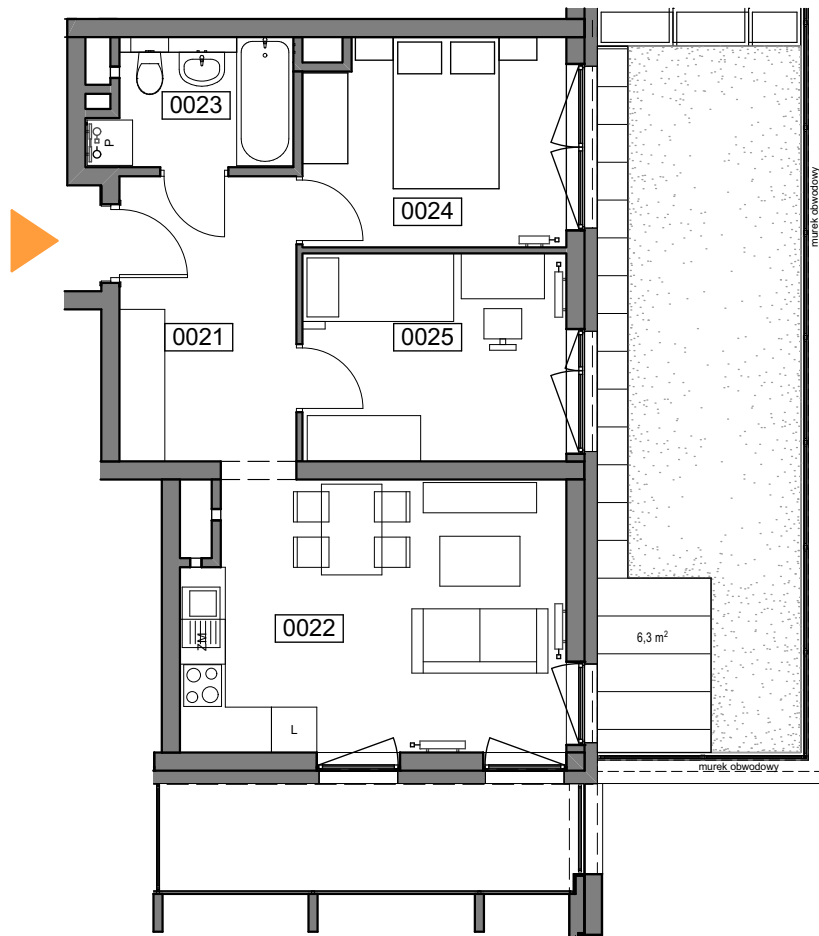

UL. WIERTNICZA, KATOWICE

PIĘTRO 1

SKALA 1:100