

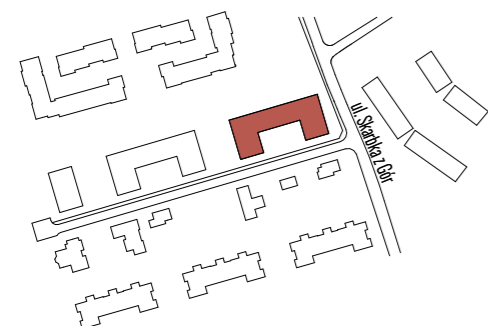


osiedle
JUJU

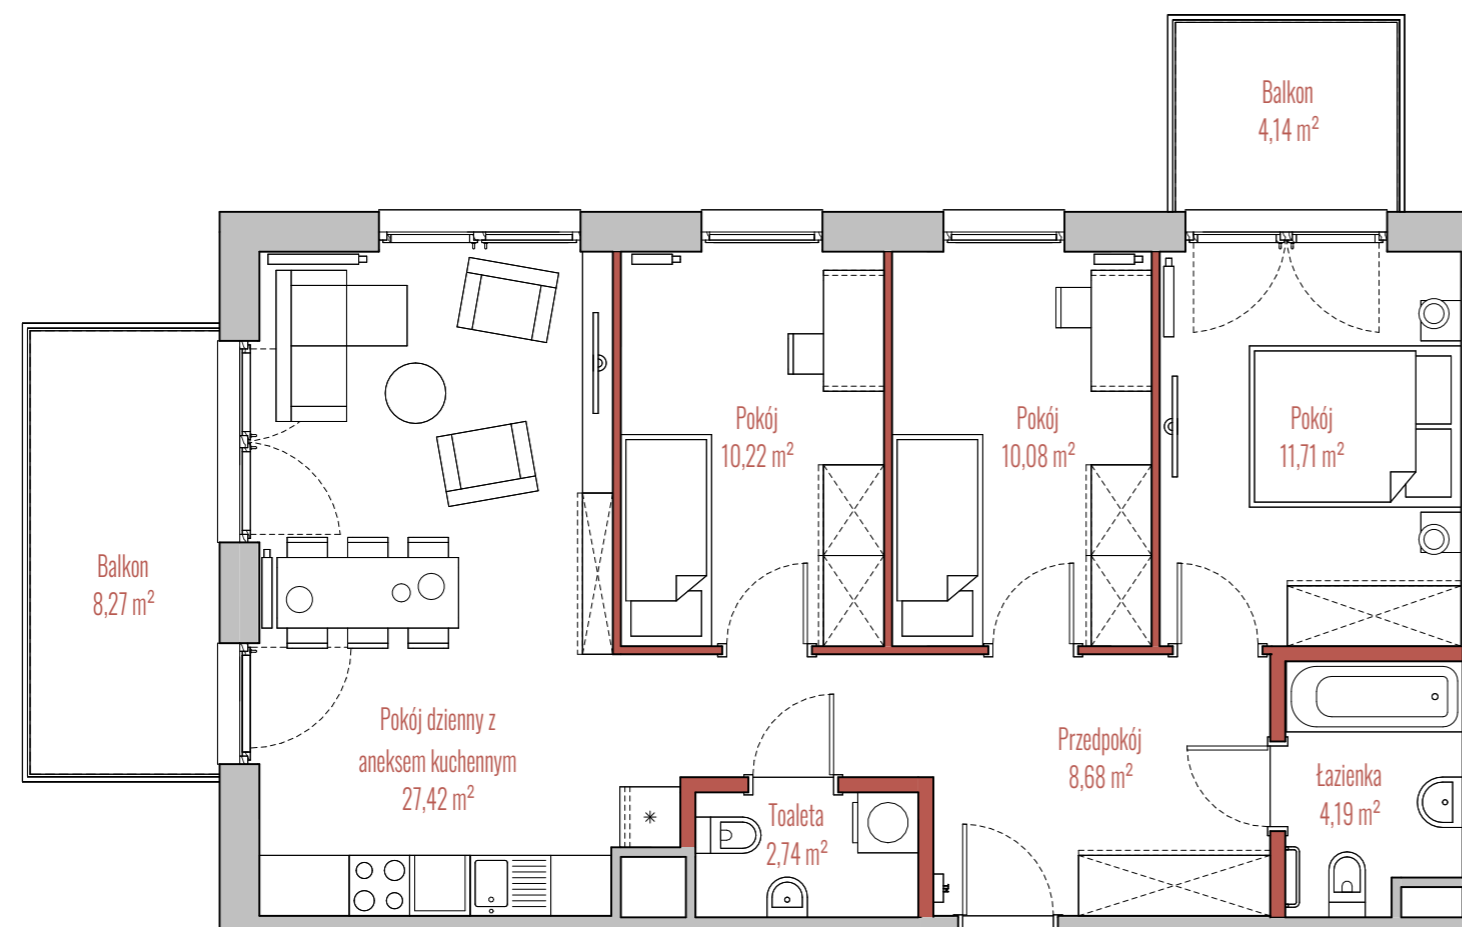

BUDYNEK

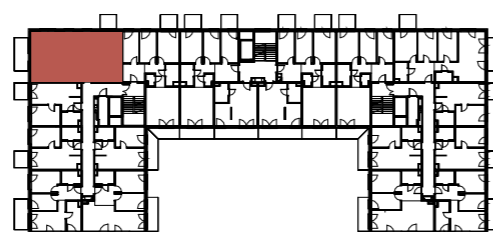

RZUT



PRZEKRÓJ



INFORMACJE O LOKALU

Budynek	A
Klatka	3
Piętro	I PIĘTRO
Numer lokalu	47

ZESTAWIENIE POWIERZCHNI

Pokój	10,22 m ²
Pokój	10,08 m ²
Pokój	11,71 m ²
Pokój dzienny z aneksem kuchennym	27,42 m ²
Przedpokój	8,68 m ²
Toaleta	2,74 m ²
Łazienka	4,19 m ²
Powierzchnia użytkowa:	75,04 m ²
Balkon	8,27 m ²
Balkon	4,14 m ²

ściany działowe

szachty, ściany nośne i międzylokalowe