


Żabiniec Vita

nr A.062

Powierzchnia **48,31 m²** Parter

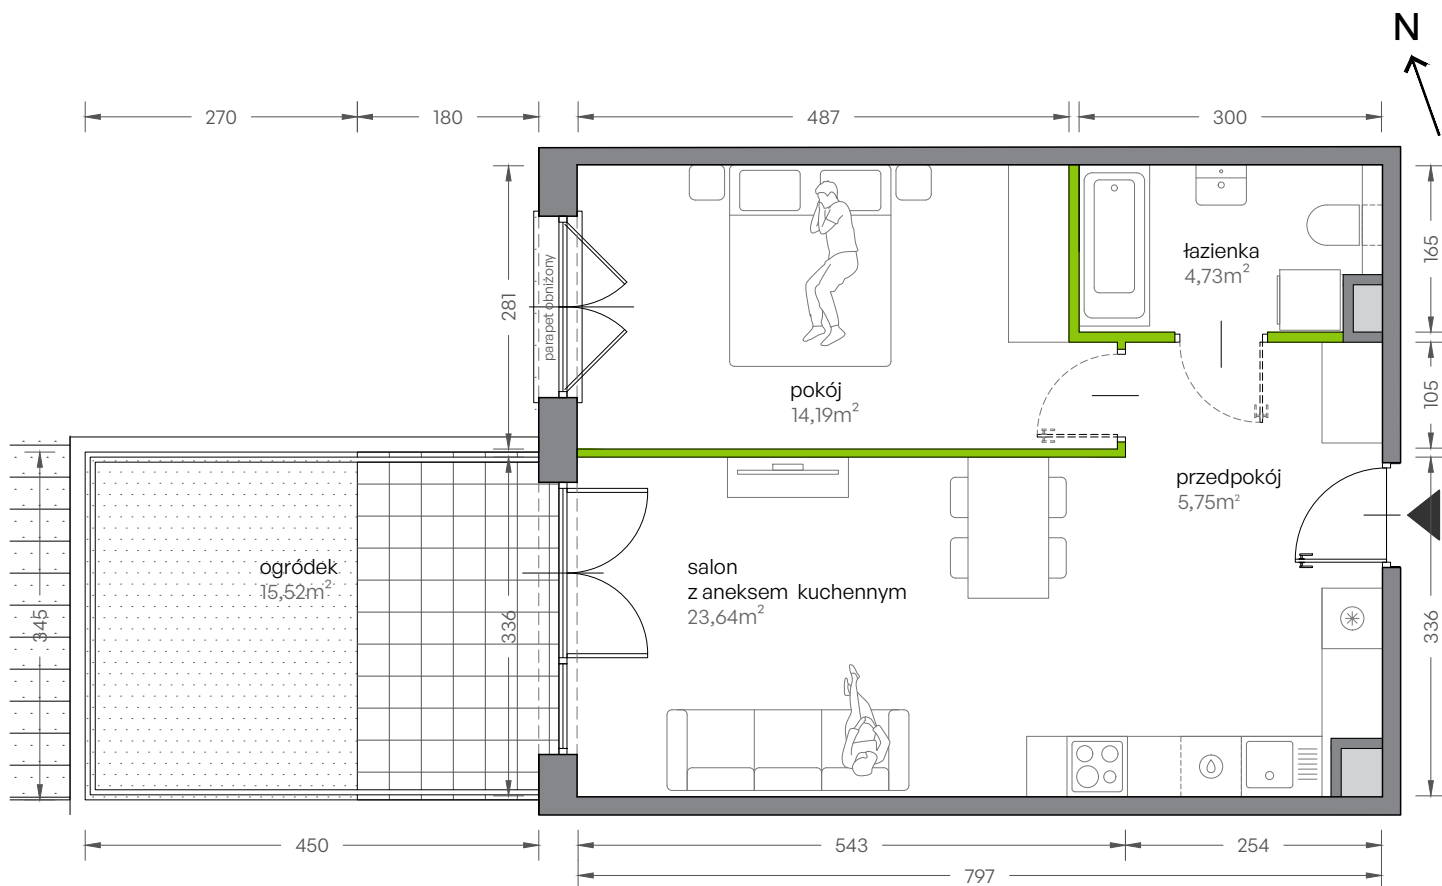

Aranżacja mieszkania jest przykładowa

Powierzchnia **użytkowa**

Rzut kondygnacji **Parter**

Plan zagospodarowania

pokój dzienny z aneksem kuchennym	23,64m ²
pokój	14,19m ²
łazienka	4,73m ²
przedpokój	5,75m ²
Razem	48,31m²
+ogródek	15,52m ²

U nas nigdy nie płacisz za powierzchnię pod ścianami działowymi!

Powierzchnia użytkowa obliczana wg PN-ISO 9836:1997

