

lokal D0.04

nr na projekcie B-0.04


Lokal mieszkalny

3 pokoje **60,54 m²**

przedpokój	11,14
łazienka	4,43
an.kuchenny	2,06
pokój dzienny	17,22
sypialnia 1	11,29
sypialnia 2	14,4


PARTER

usytuowanie lokalu na kondygnacji

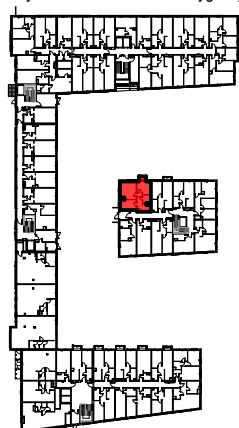

UWAGA: POWIERZCHNIE POMIESZCZEŃ NA RYSUNKU
PODANO WG NORMY - ISO 9836-2015-12

Niniejsza karta katalogowa ma charakter poglądowy i nie stanowi oferty w
rozumieniu przepisów Kodeksu Cywilnego

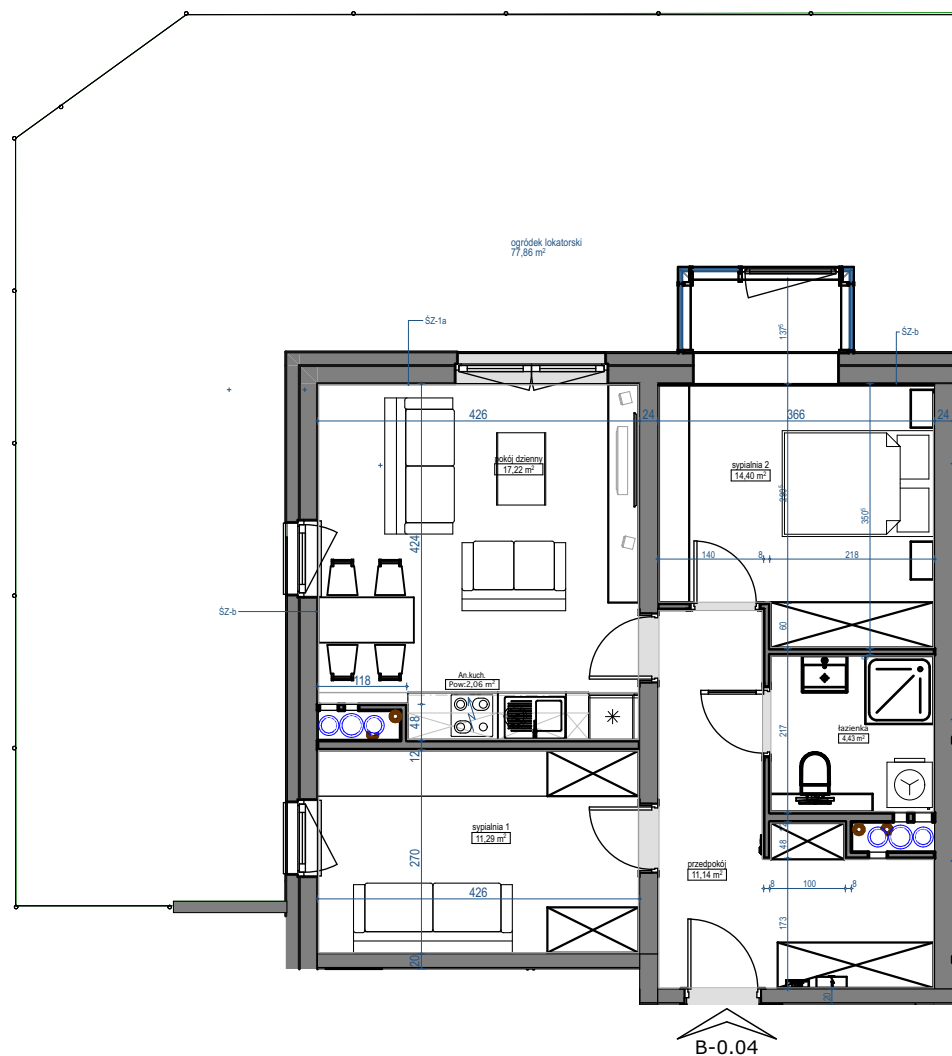

skala 1:100

