




S·O·L·A·R·T

ul. Heila

mieszkanie M4  
powierzchnia 38,19 m<sup>2</sup>

**Biuro sprzedaży:**  
Mydlarska 3, 30-703 Kraków  
tel.: 517 517 210  
[www.solartdeveloper.pl](http://www.solartdeveloper.pl)  
[info@solartdeveloper.pl](mailto:info@solartdeveloper.pl)

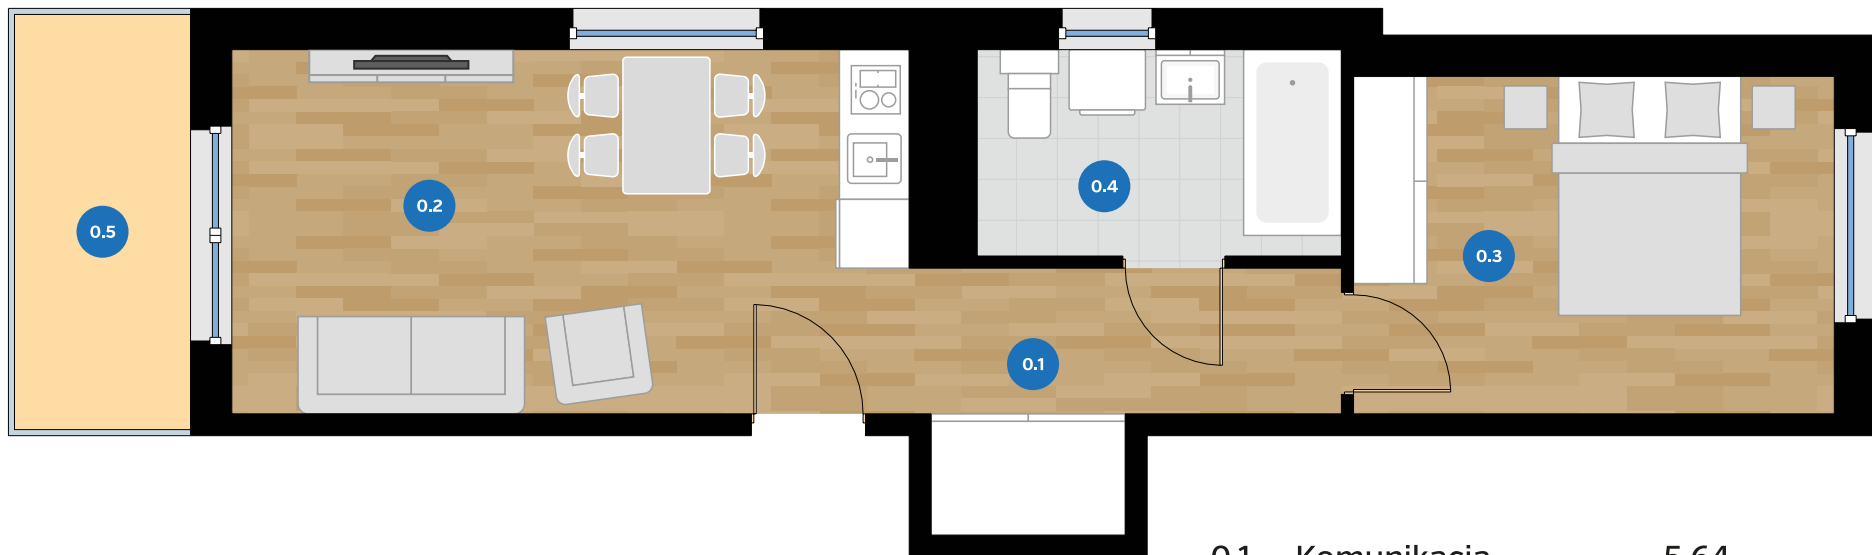

0.1	Komunikacja	5,64
0.2	Salon / Kuchnia	16,78
0.3	Sypialnia	10,81
0.4	Łazienka	4,96
0.5	Balkon	4,27



S·O·L·A·R·T

ul. Heila

mieszkanie M4  
powierzchnia 38,19 m<sup>2</sup>

**Biuro sprzedaży:**  
Mydlarska 3, 30-703 Kraków  
tel.: 517 517 210  
[www.solartdeveloper.pl](http://www.solartdeveloper.pl)  
[info@solartdeveloper.pl](mailto:info@solartdeveloper.pl)

