



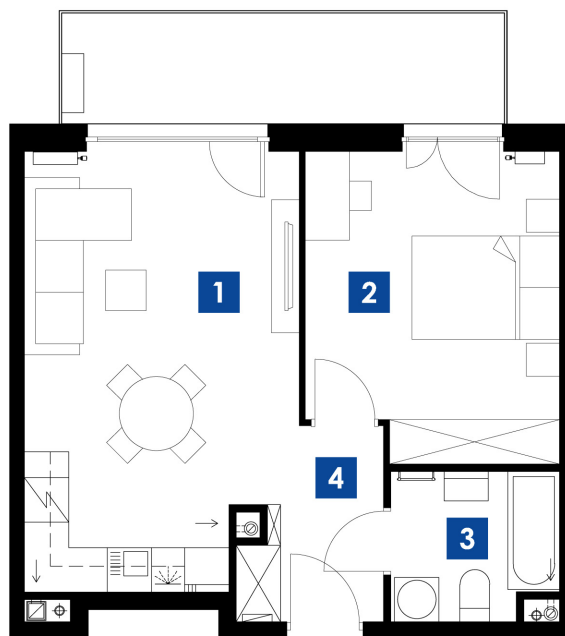

skala 1:100


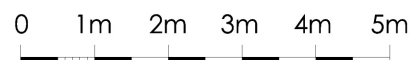


KRAKÓW UL. STELMACHÓW
BUDYNEK A
MIESZKANIE **M.A18**
PIĘTRO 1
POW. UŻYTKOWA **43.58m²**

ZESTAWIENIE POMIESZCZEŃ

1	POKÓJ/ANEKS K.	21.11m ²
2	POKÓJ	13.91m ²
3	ŁAZIENKA	4.41m ²
4	P.POKÓJ	4.15m ²
		43.58m ²
BALKON		9.00 m ²

LOKALIZACJA

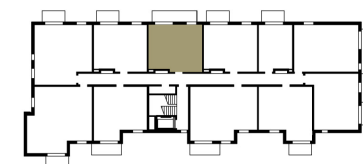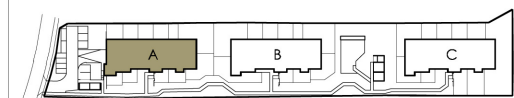

Biuro Sprzedaży Mieszkań
ul. Romanowicza 4 Kraków
tel. 533 808 848, 535 868 838
sprzedaz@3wymiarBronowice.pl
www.3wymiarBronowice.pl