



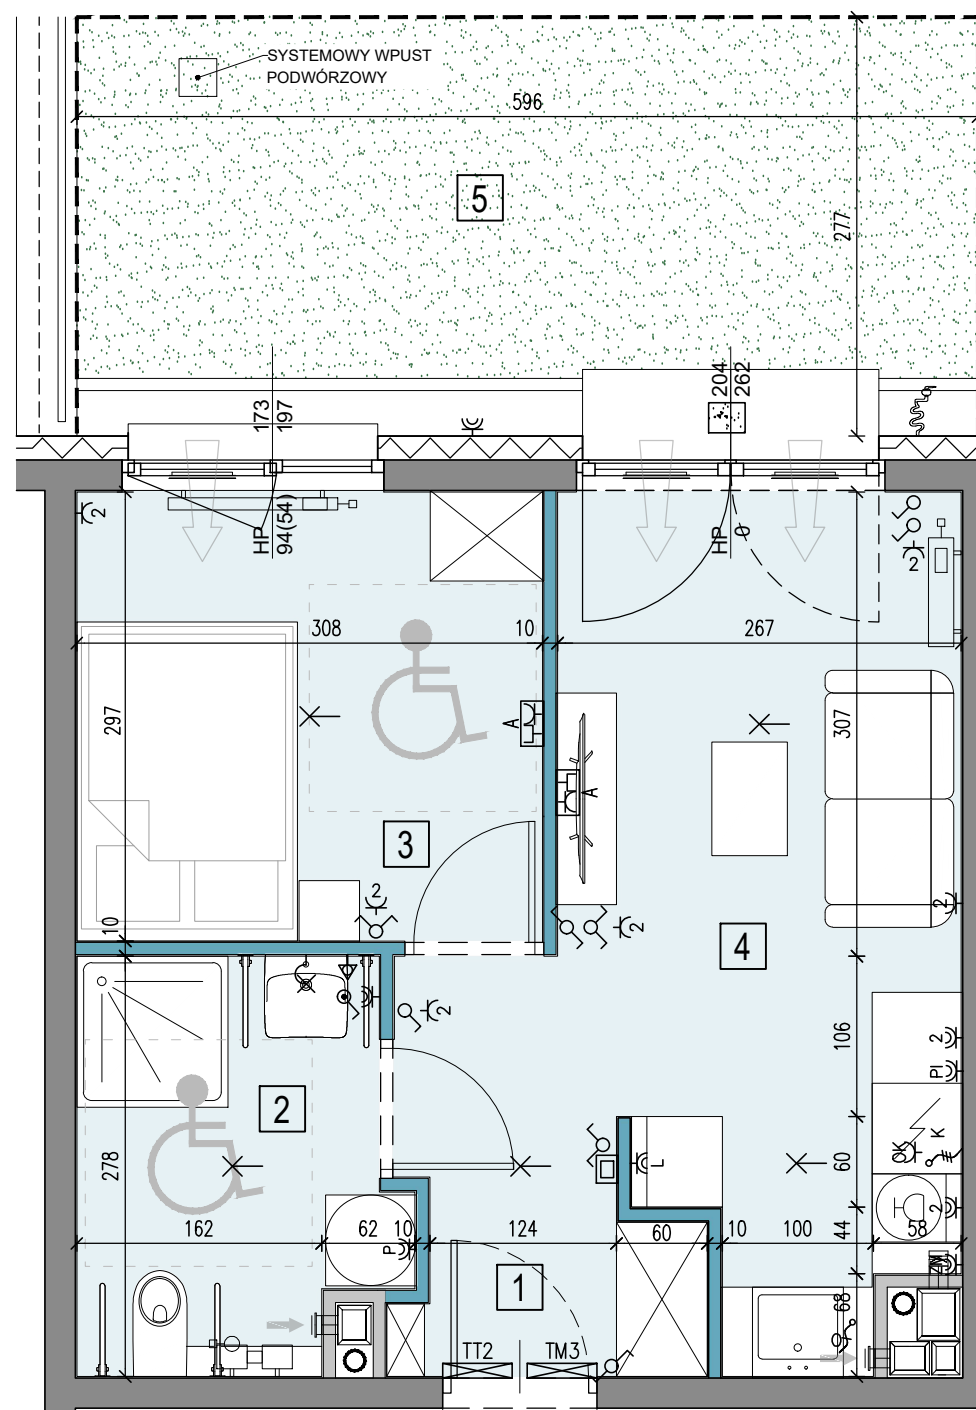

POR-A.00.02

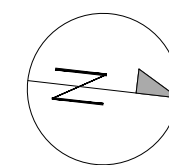

LEGENDA:

- SYBZB WINDOWY

ŚCIANY ŻELBETOWE

ŚCIANY MUROWANE

ŚCIANY DEMONTOWALNE

NUMER POMIESZCZENIA

NAWIEWNIK OKIENNY
- GRZEJNIK ŚCIENNY

GRZEJNIK ŁAZIENKOWY

PIONY WENTYLACYJNE:
- kuchnia
- łazienka
- garderoba

PION KANALIZACJI

ZAWÓR CZERPALNY W OGRODZIE
- TABLICA ELEKTRYCZNA MIESZKANIOWA

TELETECHNICZNA SKRZYŃKA MIESZKANIOWA

WIDEODOMOFON

OPRAWA OŚW. ZEWNĘTRZNA

WYPUST OŚW. WEWNĘTRZNY

OPRAWA OŚW.TYPU "KINKIET"
- ŁĄCZNIK INST. 1-BIEGUNOWY

ŁĄCZNIK INST. SCHODOWY

ŁĄCZNIK INST. ŚWIECZNIKOWY

ŁĄCZNIK INST. KRZYŻOWY

GNAZDO POJEDYNCZE

GNAZDO PODWÓJNE
- GNAZDO DO ZAS. PRAŁKI

GNAZDO DO ZAS. ŁODÓWKI

GNAZDO DO ZAS. ZMYWARKI

GNAZDO DO ZAS. PIEKARNIKA

GNAZDO DO ZAS. OKAPU

WYPUST KABLOWY DO ZASILANIA KUCHNI
- WYPUST KABLOWY DO ZASILANIA OŚWIETLЕНИЯ

ZESTAW GNAZD TYPU "A" (TV)
2*230V/16A, 1*RTV-SAT
(RTV-2*SAT), 1* RJ45 KAT. 5E

LOKALNA SZYNA UZIEMIĄJĄCA

BALUSTRAŁA SZKLANA / STALOWA
- OKNO BALKONOWE

OKNO Z PARAPETEM


OKNO PRZESUWNE

KARTA KATALOGOWA JEST ZAŁĄCZNIKIEM DO UMOWY
Zgodnie z PN ISO 9836 1997, powierzchnia użytkowa lokalu jest obliczana w metrach kwadratowych z dokładnością do dwóch miejsc po przecinku, dla wymiarów lokalu w stanie wykończonym na poziomie podłogi. Wymiary podane są w stanie wykończonym. Wymiary, powierzchnie oraz rozmieszczenie instalacji (elektryczne, sanitarne) mogą ulec nieznaczным zmianom. Instalacje oraz urządzenia elektryczne, sanitarne i drzwi wewnętrzne nie stanowią wyposażenia lokali. Przedstawiono przykładowe rozmieszczenie urządzeń sanitarnych i kuchennych. Podłoga pod posadzkę wykonaną ze szlichty. Na warstwy wykończeniowe podłóg przewidziano 2 cm.
Zabrania się ingerencji w elementy nośne budynku oraz szachty instalacyjne.

Portowa

APARTAMENTY

tel: +48 530 100 501
www.apartamentyportowa.pl

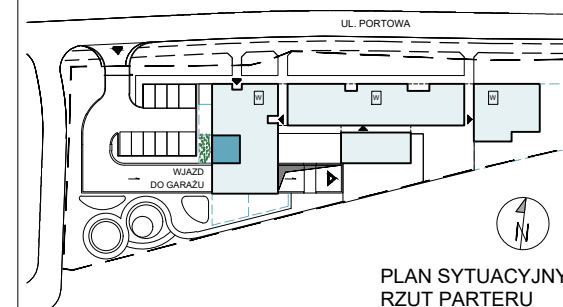

PARTER

MIESZKANIE POR-A.00.02

LICZBA POKOI	POWIERZCHNIA UŻYTKOWA	WYSOKOŚĆ (W STANIE DEWELOPERSKIM)
2	32,46 m ²	3,00 m

WYKAZ POWIERZCHNI POMIESZCZEŃ

1	KOMUNIKACJA	4,52 m ²
2	ŁAZIENKA	5,49 m ²
3	POKÓJ SYPIALNY	9,15 m ²
4	POKÓJ DZIENNY + ANEKS KUCHENNY	13,30 m ²
5	OGRÓD	16,51 m ²

INNE MIESZKANIA O PODOBNYM UKŁADZIE

PIĘTRO	0	1	2	3	4	5	6	7
NR	-	-	-	-	-	-	-	-



Matexi Polska Kraków Sp. z o.o.
Biuro Sprzedaży, Kraków - Stare Podgórze, ul. Limanowskiego 5
www.matexpolska.pl

JEDNOSTKA PROJEKTOWA



MANUFATURA ARCHITEKTURY SP. Z O.O.
31-066 KRAKÓW, UL. SKAWIŃSKA 23/1