

POWIERZCHNIA MIESZKANIA

69,97 m²

4.1. PRZEDPOKÓJ	7,61m ²
4.2. WC	2,76m ²
4.3. POKÓJ Z ANEKSEM	30,70m ²
4.4. POKÓJ 1	12,50m ²
4.5. POKÓJ 2	12,34m ²
4.6. ŁAZIENKA	4,06m ²

POWIERZCHNIA DODATKOWA

4.7. LOGGIA	4,83m ²
-------------	--------------------

LOKAL MIESZKALNY NR 10 (C/M1/4)



BUDYNEK C

POWIERZCHNIA 69,97m²

ILOŚĆ POKOI 3



SCHEMAT LOKALIZACJI, SKALA 1:1500

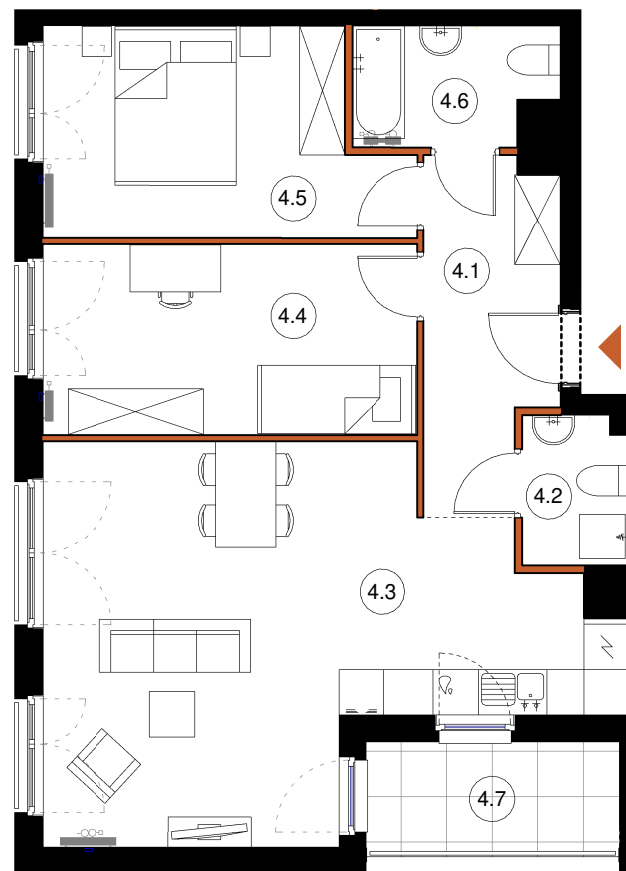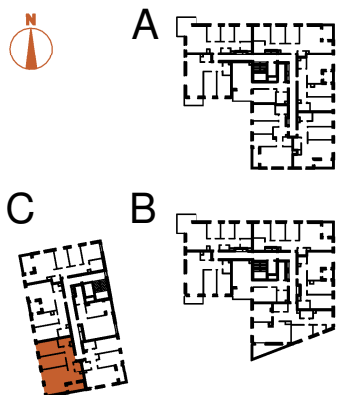

LEGENDA:

- ŚCIANY KONSTRUKCYJNE
- ŚCIANY DZIAŁOWE

TĘTNOWSKI DEVELOPMENT SP. Z O.O.
UL. WROCŁAWSKA 80, 30-017 KRAKÓW
EMAIL: BIURO@TETNOWSKI.PL
TELEFON: 12 630 99 33

ARANŻACJA WNETRZ JEST PRZYKŁADOWA

NINIEJSZA OFERTA MA CHARAKTER INFORMACYJNY I NIE STANOWI OFERTY HANDLOWEJ W ROZUMIENIU ART. 66 § 1 KODEKSU CYWILNEGO

UL. DROŻDŻOWA, KRAKÓW

1 PIĘTRO

SKALA 1:100