





PLAN LOKALU NR
POZNAŃ, UL. JANICKIEGO

118
3 pokoje

POW. UŻYTKOWA MIESZKANIA

73,74 m²

| | |
|---------|---|
| BUDYNEK | D |
| KLATKA | 1 |
| PIĘTRO | 4 |

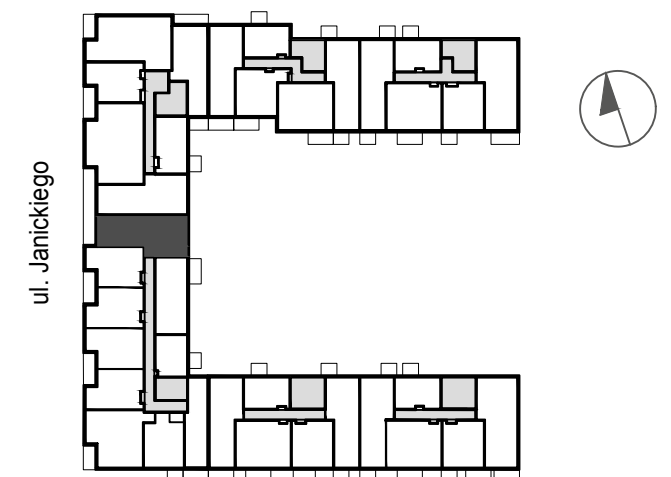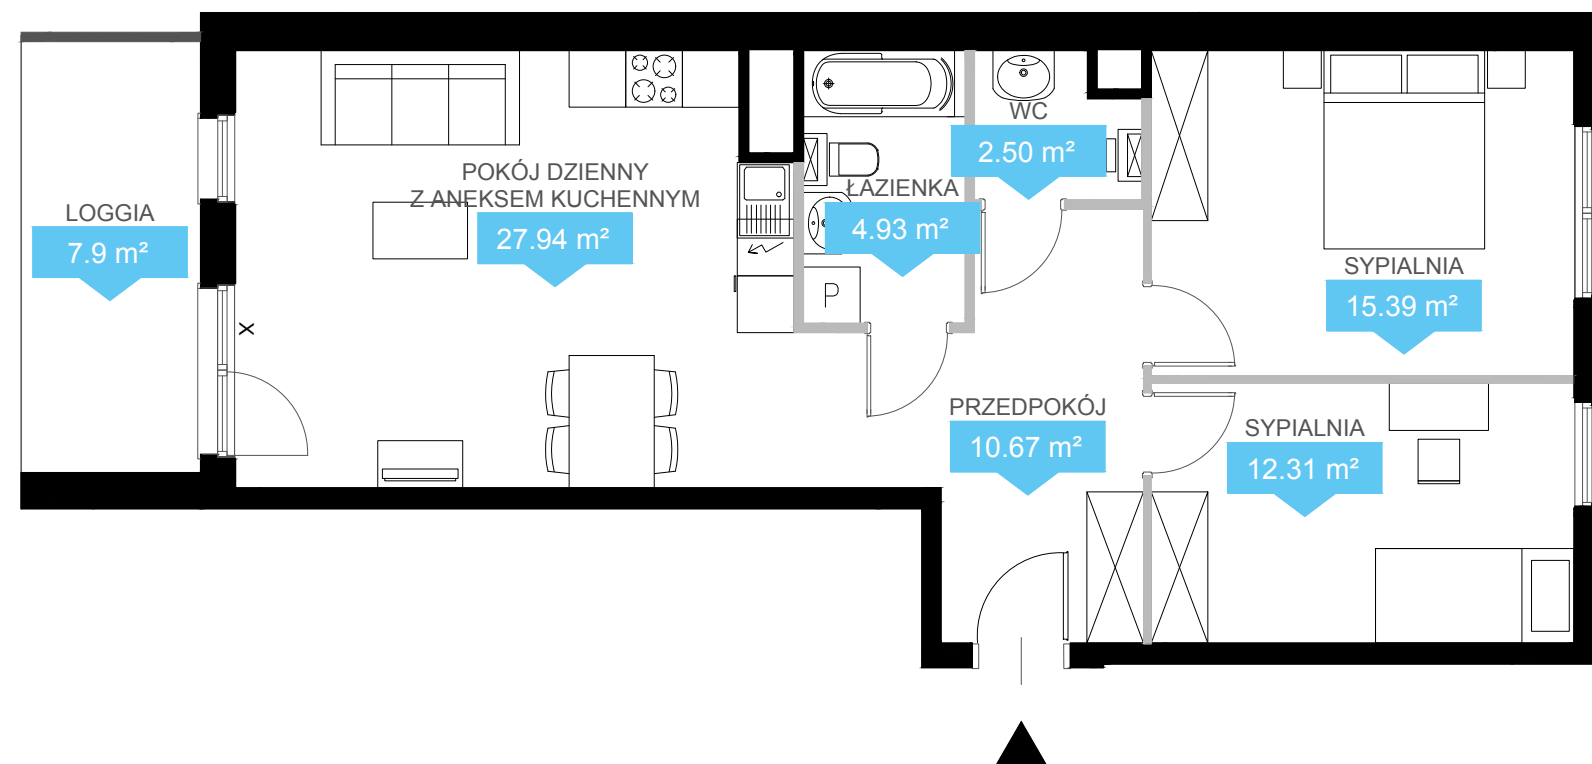

NINIEJSZE DANE SĄ POGLĄDOWE I MOGĄ ODBIEGAĆ OD REALIZACJI. POMIARÓW POD ZAKUP MEBLI, URZĄDZEŃ I WYPOSAŻENIA NALEŻY DOKONAĆ Z NATURY, PO ZAKOŃCZENIU REALIZACJI. ELEMENTY ARANŻACJI MIESZKANIA (DRZWI WEWNĘTRZNE, MEBLE, CERAMIKA SANITARNA, SPRZĘT AGD I RTV) NIE STANOWIĄ OFERTY HANDLOWEJ. POWIERZCHNIE OGRÓDKÓW, TARASÓW, BALKONÓW, LOGGII NIE PODLEGAJĄ OBMIAROWI.

■ Ściany bez możliwości demontażu
X Okna nietwieralne

■ Ściany z możliwością demontażu

Biuro Sprzedaży
ul. Janickiego 23/25, Poznań
tel. 61 600 70 66, www.echo-wieza.pl