
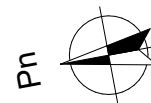


KARTA MIESZKANIA
A/4/50

PIĘTRO IV		
MIESZKANIE DWUPOKOJOWE A/4/50		
NUMER POMIESZCZENIA	NAZWA POMIESZCZENIA	POWIERZCHNIA (m ²)
A/4/50/1	PRZEDPOKÓJ	3,86
A/4/50/2	ŁAZIENKA	4,40
A/4/50/3	POKÓJ (z aneksem kuchennym)	19,03
A/4/50/4	POKÓJ	18,90
SUMA POWIERZCHNI		46,19
POWIERZCHNIA BALKONU		2,88

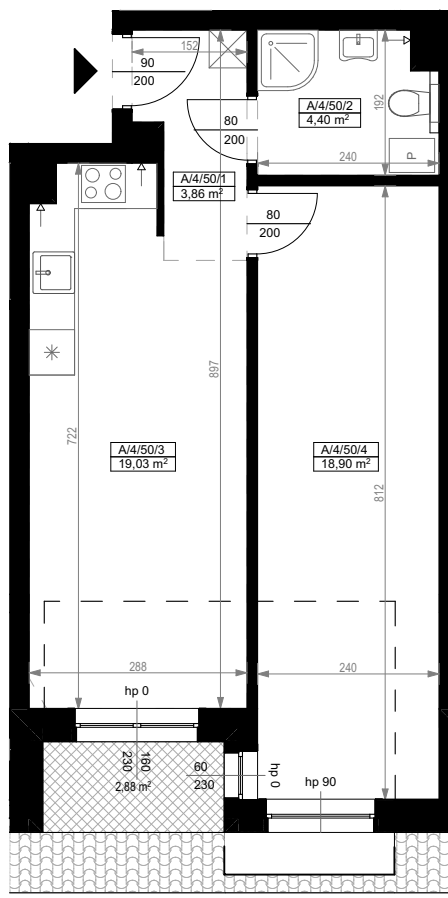

0 1 2 3 4 5 [m]

SKALA PODAWANA Z TOLERANCJĄ +/- 5%

Skala 1:100

ARANŻACJA LOKALU JEST POGLĄDOWA, STANOWI PRZYKŁADOWY MODEL FUNKCJONALNOŚCI I NIE STANOWI OFERTY W ROZUMIENIU KC.



SCHEMAT ROZMIESZCZENIA LOKALI MIESZKALNYCH
PIĘTRO IV

