


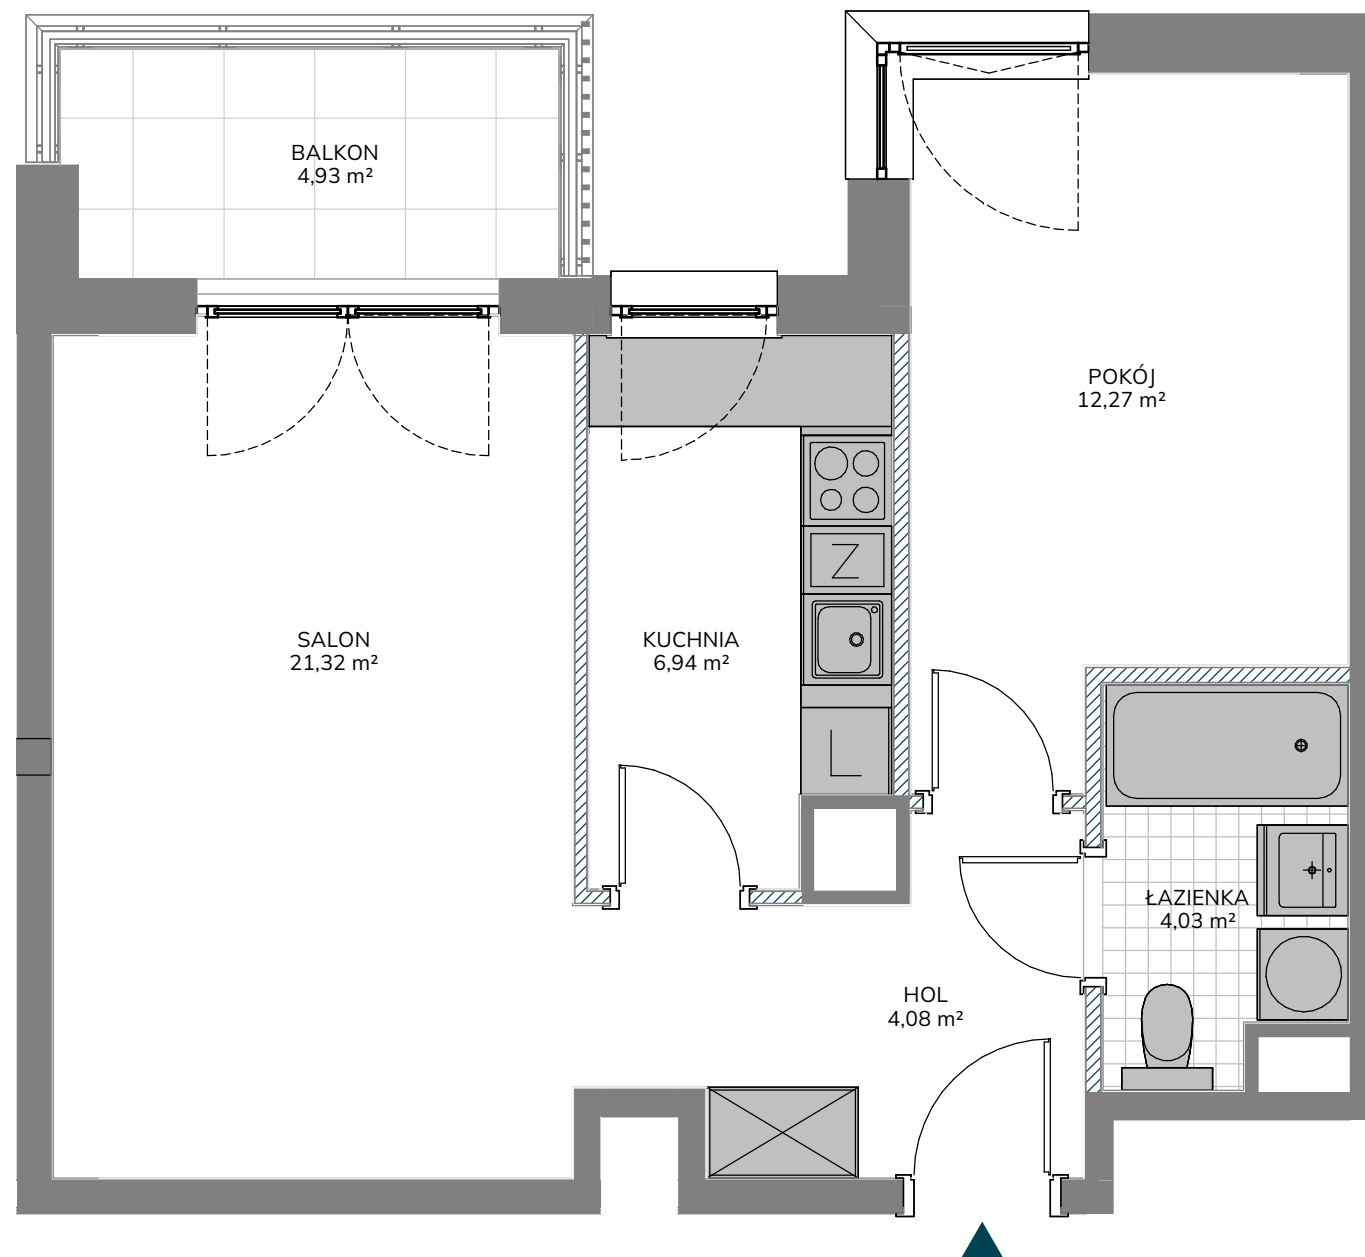


Ścianki działowe
Ściany niedemontowalne

0 50 100 150 200cm
Skala 1:50 obowiązuje do wydruku A3

Uwaga: Powierzchnie pomieszczeń i lokalizację urządzeń sanitarnych podano na podstawie projektu budowlanego. Możliwe jest wystąpienie niewielkich zmian na etapie projektu wykonawczego lub na etapie realizacji. Powierzchnia Użytkowa Lokalu Mieszkalnego określona jest na zasadach wskazanych w rozporządzeniu Ministra Rozwoju z dnia 11.09.2020 r. w sprawie szczegółowego zakresu i formy projektu budowlanego oraz na podstawie Polskiej Normy PN- ISO 9836:2022-07. Powierzchnia Lokalu Mieszkalnego wyliczana jest jako suma Powierzchni Użytkowej Lokalu Mieszkalnego oraz Powierzchni pod Ściankami Działowymi. Niniejsza karta katalogowa nie stanowi oferty w rozumieniu przepisów Kodeksu Cywilnego.

unidevelopment

Kusocińskiego

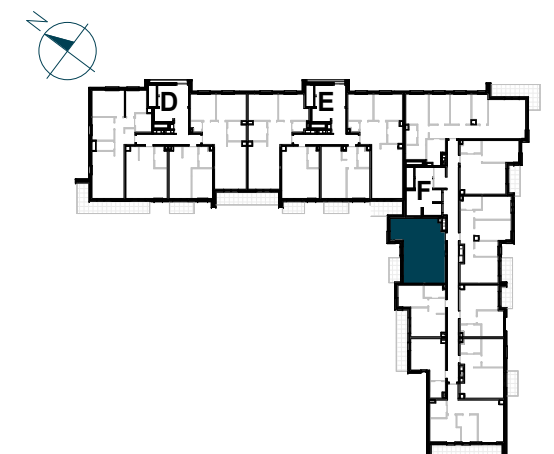

NR LOKALU MIESZKALNEGO	F/153
KLATKA	F
PIĘTRO	7
LICZBA POKOI	2
ZESTAWIENIE POWIERZCHNI	

HOL	4,08 m ²
SALON	21,32 m ²
KUCHNIA	6,94 m ²
POKÓJ	12,27 m ²
ŁAZIENKA	4,03 m ²

POWIERZCHNIA UŻYTKOWA LOKALU MIESZKALNEGO	48,64 m ²
---	----------------------

POWIERZCHNIA POD ŚCIANKAMI DZIAŁOWYMI	1,66 m ²
---------------------------------------	---------------------

POWIERZCHNIA LOKALU MIESZKALNEGO	50,30 m ²
----------------------------------	----------------------

BALKON	4,93 m ²
--------	---------------------

AKO
ARCHITEKCI

Biuro Sprzedaży
tel. +48 664 087 645
kusocinskiego@unidevelopment.pl
www.kusocinskiego.pl