


Żabiniec Vita.

nr A.052

Powierzchnia **36,25 m²** Parter

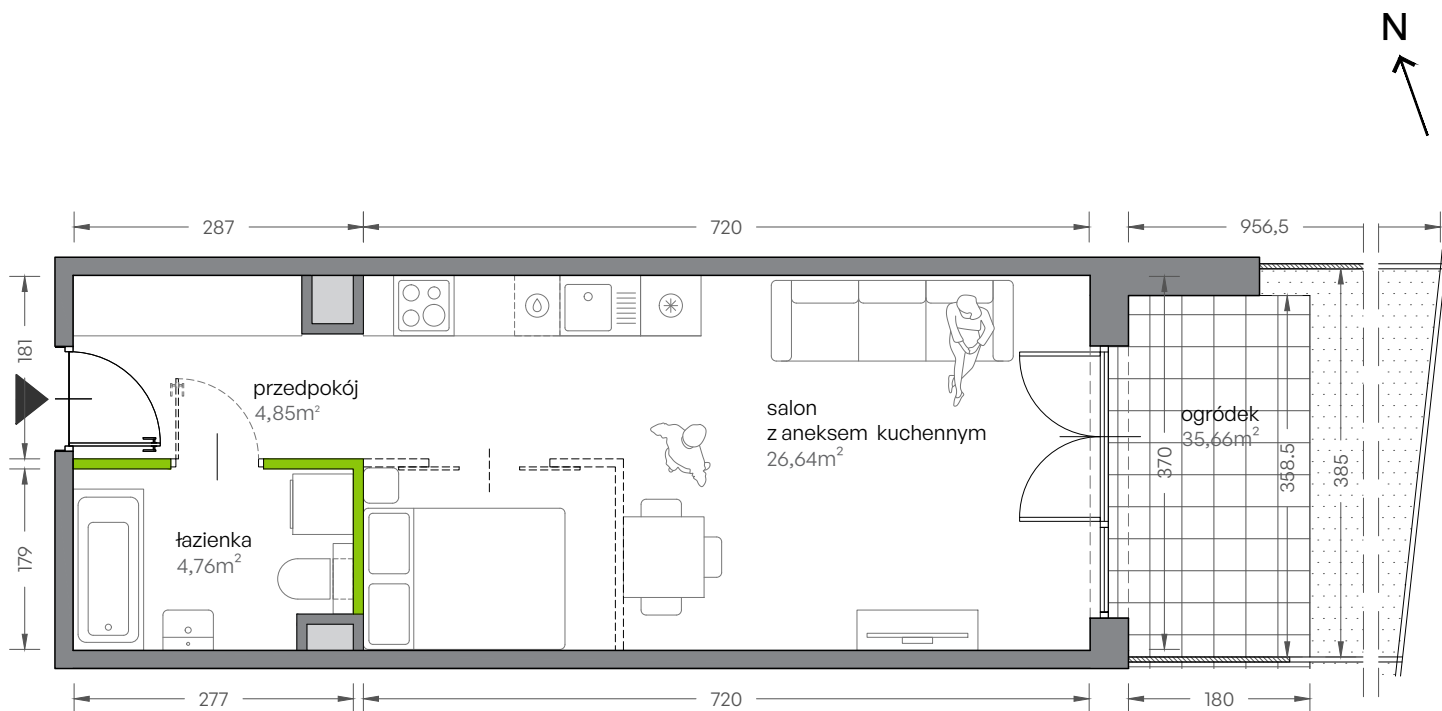



Aranżacja mieszkania jest przykładowa

Powierzchnia **użytkowa**

Rzut kondygnacji **Piętro 1**

Plan zagospodarowania

pokój dzienny z aneksem kuchennym	26,64m ²
łazienka	4,76m ²
przedpokój	4,85m ²
Razem	36,25 m²
+ogródek	35,66m ²

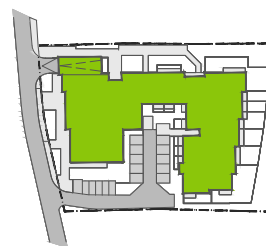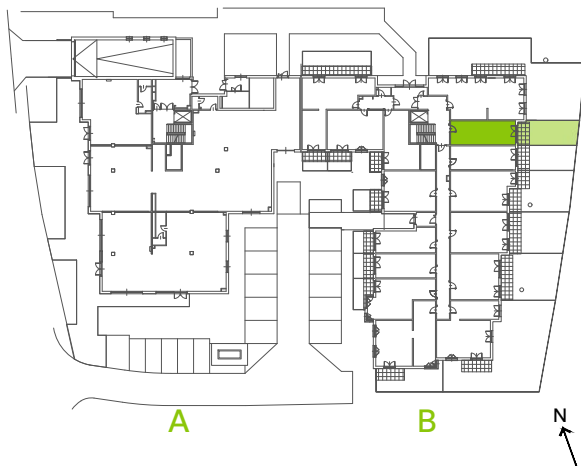

U nas nigdy nie płacisz za powierzchnię pod ścianami działowymi!

Powierzchnia użytkowa obliczana wg PN-ISO 9836:1997

DEVELIA

Biuro sprzedaży
ul. Grzegorzewska 79C, Kraków

Tel. 12 350 57 27
krakow@develia.pl

www.develia.pl