

3 pokoje z aneksem | 55.11 m²

Budynek **A**
Mieszkanie **282**
Piętro **4**
Liczba pokoi **3**

Zestawienie powierzchni



Powierzchnia użytkowa	55.11 m ²
Pow. ścian do demontażu	1.60 m ²
Powierzchnia łączna	56.71 m ²

Zestawienie pomieszczeń

hol	4.51 m ²
pokój z aneksem	20.77 m ²
łazienka	4.37 m ²
pokój	13.23 m ²
pokój	10.87 m ²
korytarz	1.36 m ²
balkon	4.18 m ²

Schemat budynku

ul. Posag 7 Panien

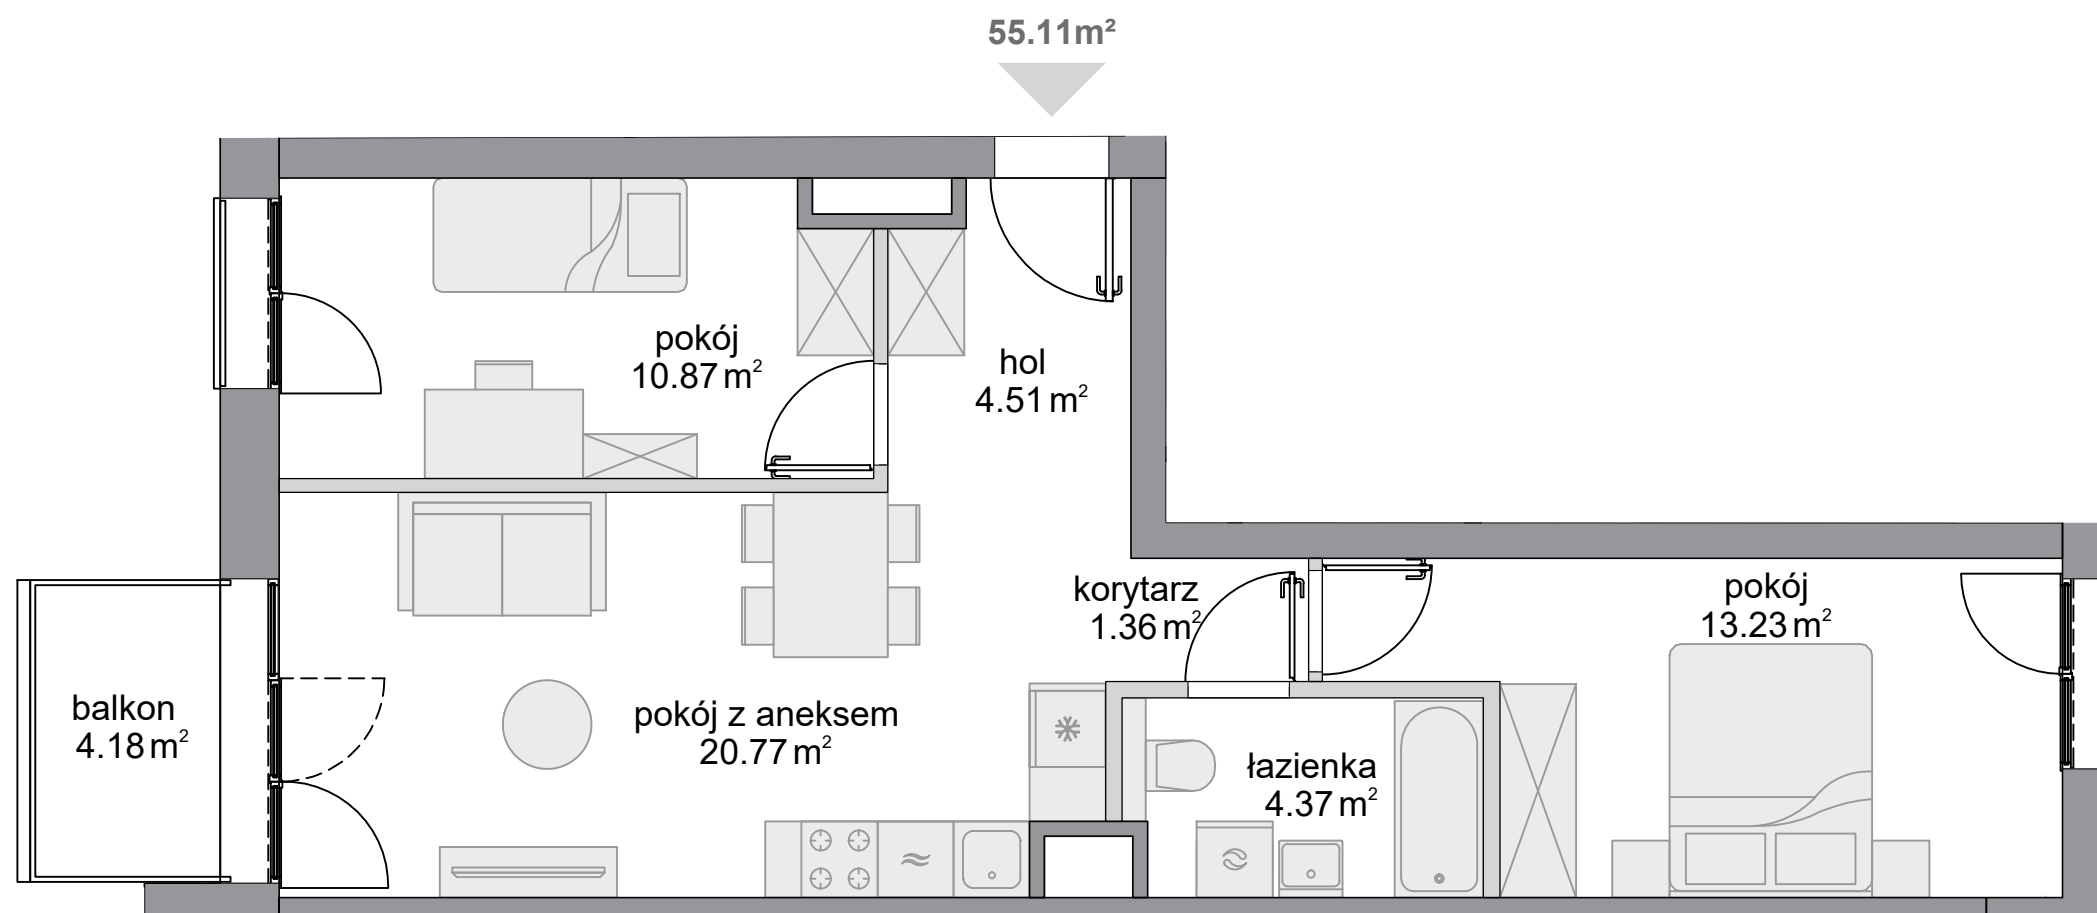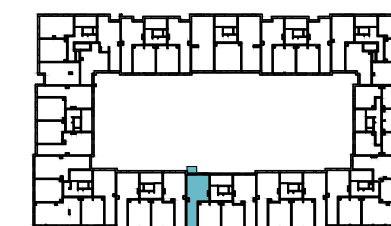

■ ściany niedemontowalne ■ ściany z możliwością demontażu

KARTA KATALOGOWA OPRACOWANA NA PODSTAWIE PROJEKTU BUDOWLANEGO, W LOKALACH MOGĄ WYSTĄPIĆ ZMIANY WPROWADZONE NA ETAPIE PROJEKTU WYKONAWCZEGO. WYMIARY I POWIERZCHNIE SĄ LICZONE WEDŁUG ROZPORZĄDZENIA MINISTRA ROZWOJU Z DNIA Z DNIA 11 WRZEŚNIA 2020 R. W SPRAWIE SZCZEGÓŁOWEGO ZAKRESU I FORMY PROJEKTU BUDOWLANEGO, ZGODNIE Z ZASADAMI ZAWARTYMI W POLSKIEJ NORMIE PN-ISO 9836:2022-07. OSTATECZNA POWIERZCHNIA ZOSTANIE OBLICZONA NA PODSTAWIE POMIARU POWYKONAWCZEGO, ZGODNIE Z POWYŻEJ WYMIENIONĄ NORMĄ. ARANŻACJA MIESZKANIA (T.J. DRZWI WEWNĘTRZNE, MEBLE, SPRZĘT AGD I RTV) MA CHARAKTER POGLĄDOWY I NIE STANOWI WYPOSAŻENIA LOKALU W STANDARDZIE OFEROWANYM DO SPRZEDAŻY. POMIARÓW POD ZAKUP MEBLI URZĄDZEŃ I WYPOSAŻENIA NALEŻY DOKONAĆ Z NATURY, PO ZAKOŃCZENIU REALIZACJI.