


# SEGMENT 22/2


112,15 m<sup>2</sup> + 7,24 m<sup>2</sup>

**dynamic development**

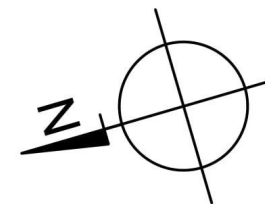

# LAKE VILLAGE


Komfort nad jeziorem

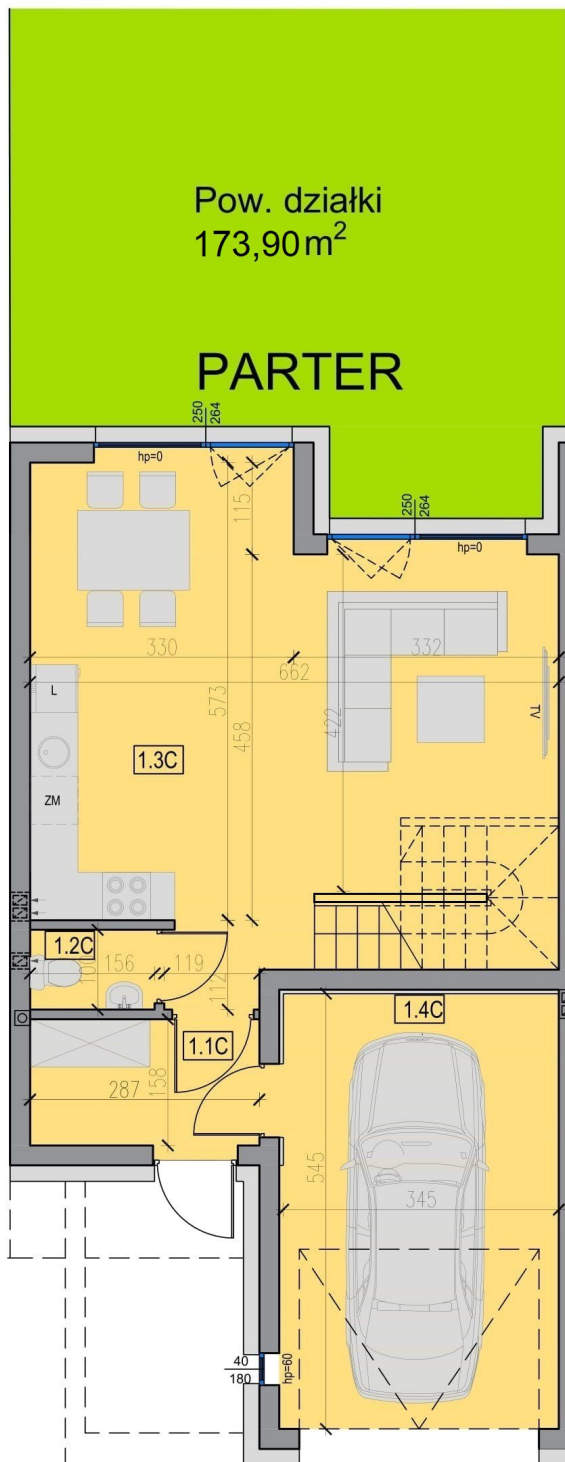

Pow. działki  
173,90m<sup>2</sup>

**PARTER**

**I PIĘTRO**

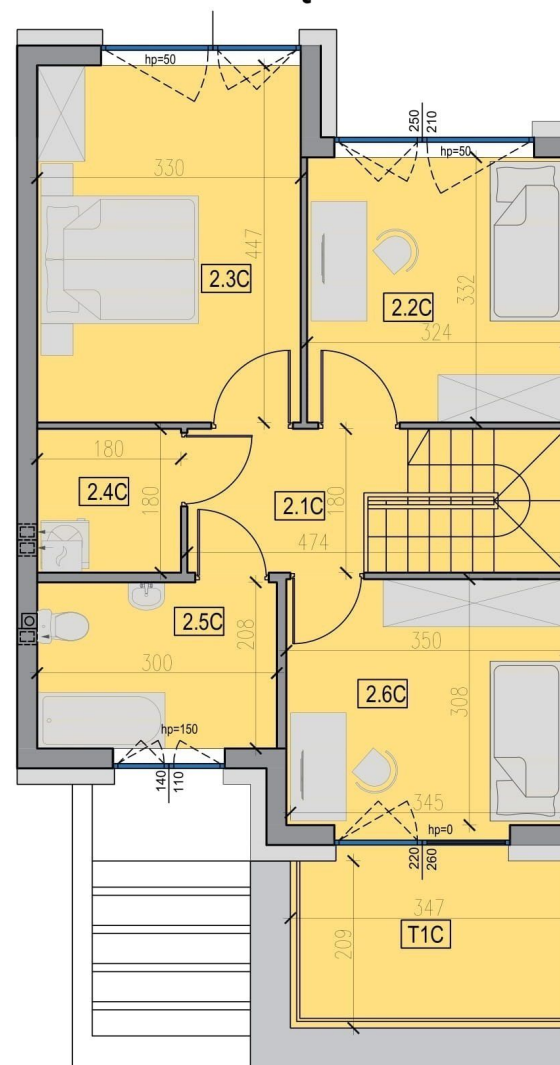

**ZESTAWIENIE POWIERZCHNI PARTER**

NR POM.	NAZWA	pow. [m <sup>2</sup> ]
1.1C	WIATROLAP	4,36
1.2C	TOALETA	1,46
1.3C	SALON/ JADALNIA/ KUCHNIA	36,98
1.4C	GARAŻ	18,51
<b>SUMA</b>		<b>61,31</b>

**ZESTAWIENIE POWIERZCHNI PIĘTRO**

NR POM.	NAZWA	pow. [m <sup>2</sup> ]
2.1C	KOMUNIKACJA	6,20
2.2C	SYPIALNIA 1-OS.	10,5
2.3C	SYPIALNIA 2-OS.	14,44
2.4C	KOTŁOWNIA/PRALNIA	3,10
2.5C	ŁAZIENKA	6,10
2.6C	SYPIALNIA 1-OS.	10,10
<b>SUMA</b>		<b>50,44</b>
T1C	TARAS	7,24

WYMIARY ORAZ POWIERZCHNIE MOGĄ ULEĆ NIEWIELKIEJ ZMIANIE PO WYKOŃCZENIU POMIESZCZEŃ. DOKŁADNE WYMIARY PO INWENTARYZACJI POWYKONAWCZEJ.