



147

mieszkanie

**3 pokoje
z aneksem**

klatka

C

nr lokalu

147

piętro


parter

kondygnacja

1

ogródek

20.77m², 10.62m²

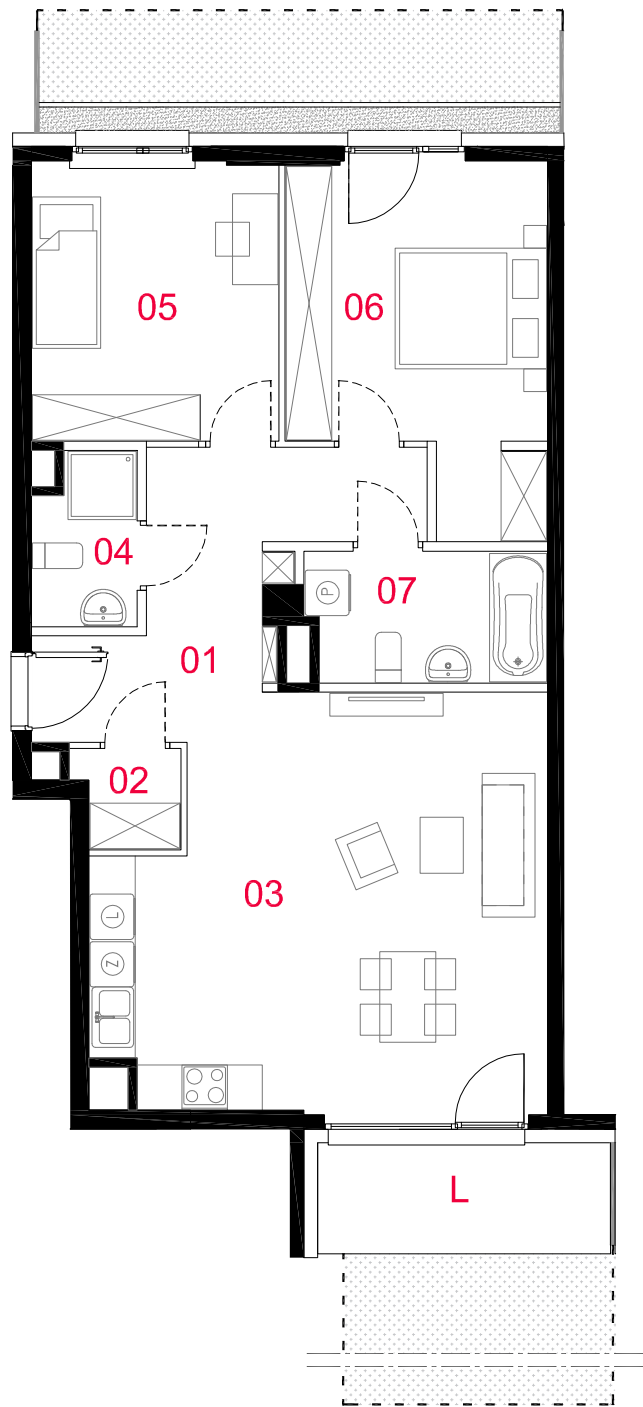

oznaczenia pomieszczeń

01 przedpokój	10.91m ²
02 garderoba	1.66m ²
03 salon z aneksem	29.52m ²
04 wc	2.90m ²
05 pokój	11.90m ²
06 pokój	14.44m ²
07 łazienka	5.29m ²

pow. użytkowa

76.62m²

powierzchnia pod
ściankami nadającymi
się do demontażu

3.41m²

powierzchnia lokalu

80.03m²

Powierzchnia lokalu obejmuje: (1) powierzchnię użytkową lokalu wyliczoną zgodnie z normą PN-ISO 9836:2015-12 oraz (2) powierzchnię elementów nadających się do demontażu. Szczegółowe zasady ustalenia powierzchni lokalu po jego wybudowaniu określa umowa deweloperska. Karta katalogowa jest załącznikiem do umowy deweloperskiej. Powierzchnia lokalu może ulec zmianom w przypadkach określonych umową deweloperską. Aranżacja ma charakter przykładowy, umebliowanie nie stanowi wyposażenia lokalu



skala 1: 100

□ ściany działowe nadające się do demontażu
■ konstrukcja i szachty instalacyjne

PROFBUD



biuro@profbud.info
tel. 605 606 606