


Murapol Osiedle Ferrovía

Wrocław | ul. Konduktorska

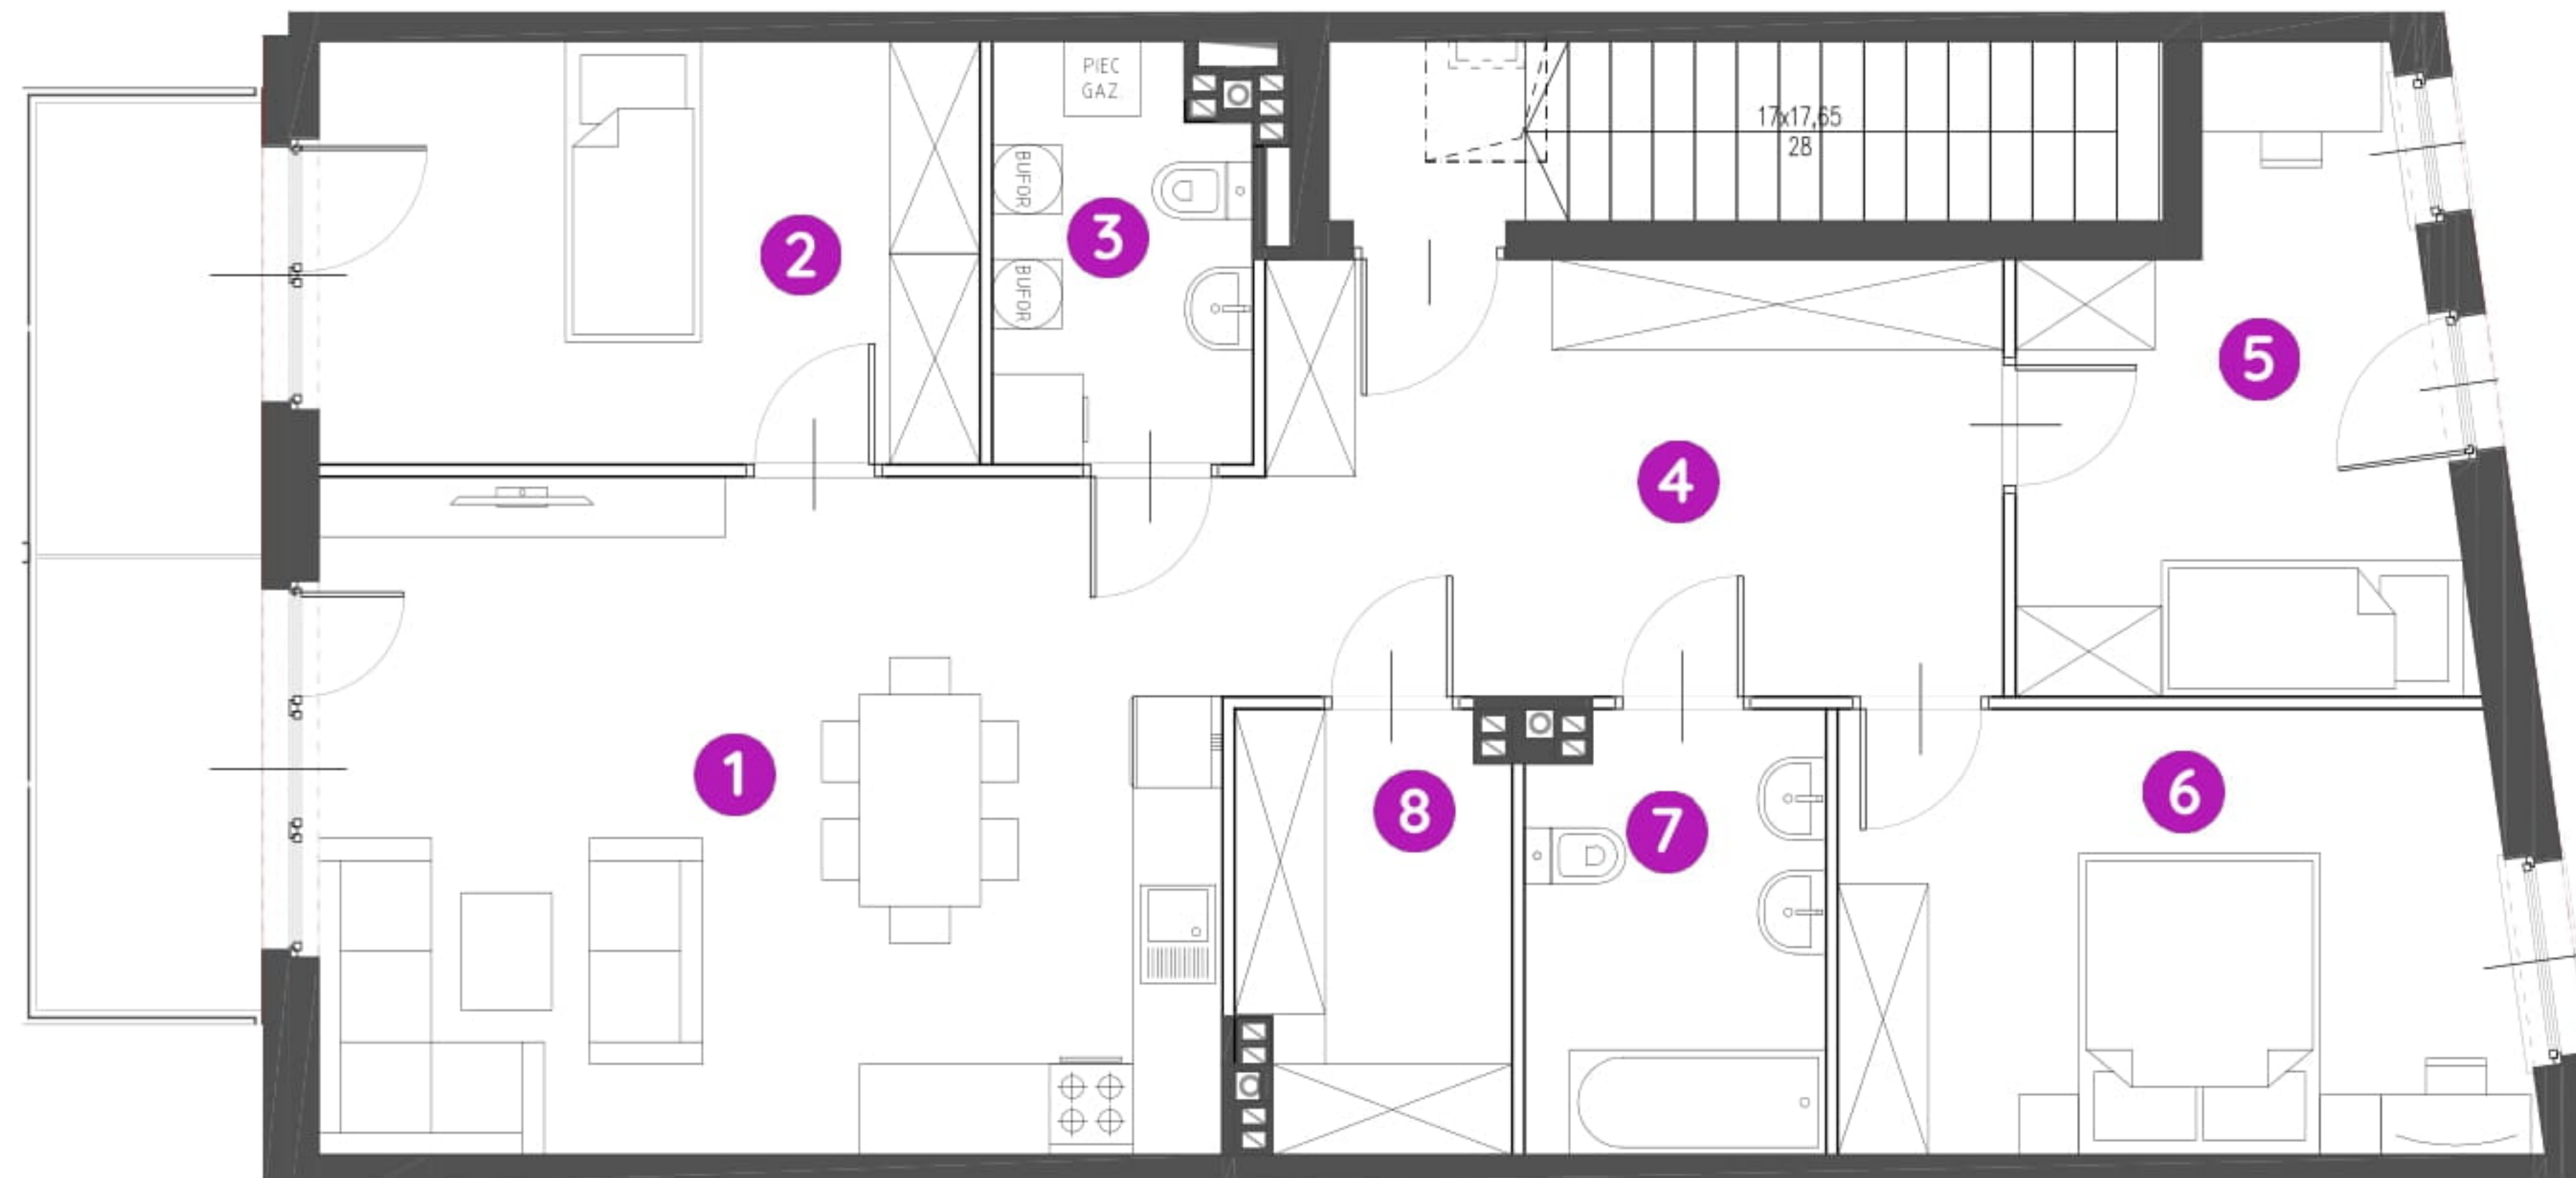


mieszkanie **43-48.A.1.46**

piętro **1**

budynek **46**

1. salon z aneksem kuch.	27,13 m²
2. sypialnia	12,12 m²
3. pomieszczenie techniczne	4,48 m²
4. przedpokój	13,98 m²
5. sypialnia	10,13 m²
6. sypialnia	13,07 m²
7. łazienka	5,61 m²
8. garderoba	4,98 m²

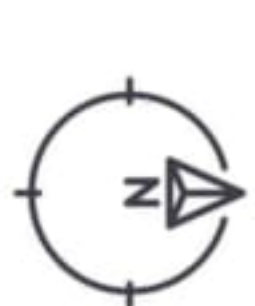

0 1 2 5m

Podziałka podana z tolerancją +/- 5%

Aranżacja mieszkania ma charakter poglądowy.



metraż

91,50 m²

balkon

9 m²

balkon

4,5 m²