



B/M.21

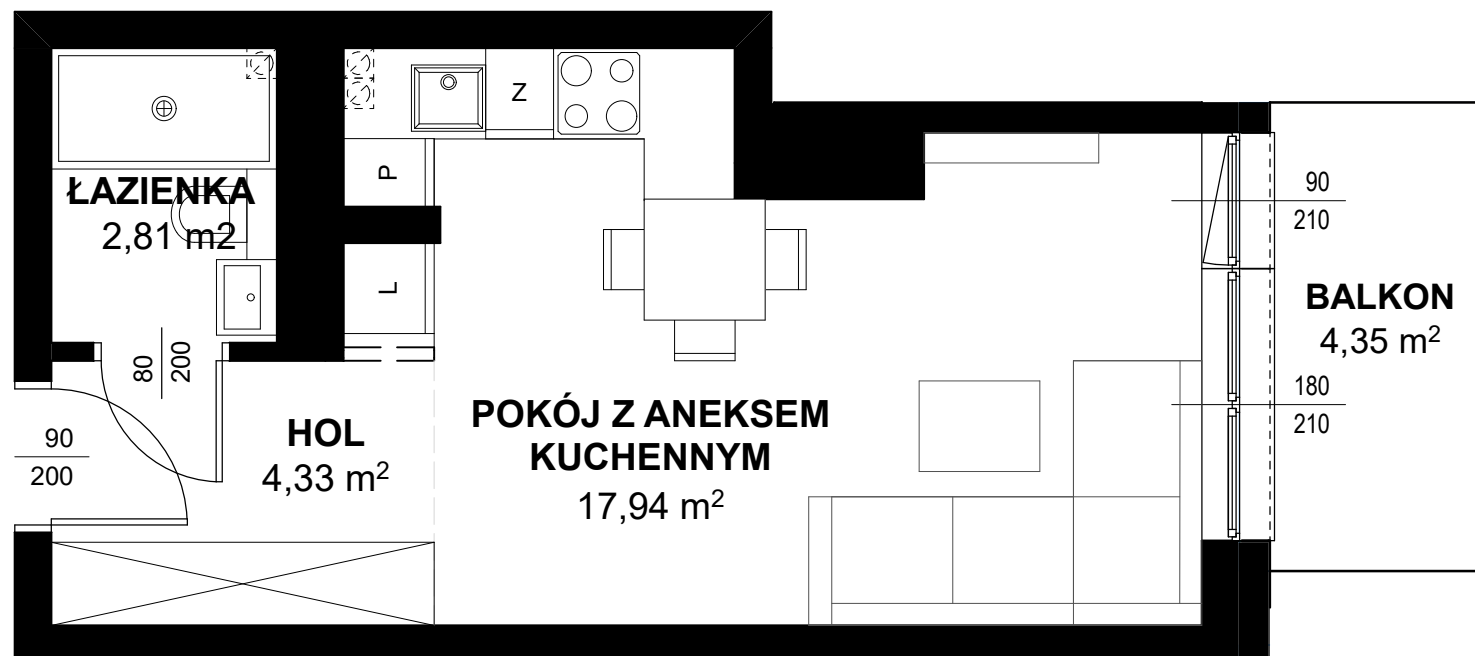

**TRITON
KAMPINOS**

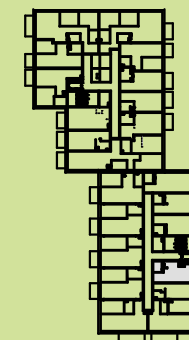

BUDYNEK B
PIĘTRO 3
LOKAL NR M21

1. HOL 4,33m²
2. ŁAZIENKA 2,81m²
3. POKÓJ + ANEKS 17,94m²

POWIERZCHNIA 25,08m²
+ BALKON 4,35m²



* ARANŻACJA WNĘTRZ I OTOCZENIA BUDYNKU MA WYŁĄCZNIE CHARAKTER POGLĄDOWY.
WYPOSAŻENIE WNĘTRZ I OTOCZENIA BUDYNKU NIE STANOWI PRZEDMIOTU UMOWY.

TRITON
DEVELOPMENT