


MIESZKANIE NR 24 • 4 POKOJE • 75,29 m²

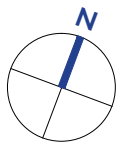

spravia

Spravia Glogera Sp. z o.o.
www.osiedledolinapradnika.pl


Dolina PRĄDNIKA


Kraków,
ul. Glogera
dzielnica Prądnik Biały


DANE LOKALU:

LOKAL NR	LICZBA POKOI	POW.SPRZEDAŻOWA
24	4	75,29 m ²
BUDYNEK NR	KLATKA NR	PIĘTRO
30A	1	1


ZESTAWIENIE POWIERZCHNI

Hol	6,83 m ²
Przedpokój	4,59 m ²
Pokój dzienny z aneksem kuchennym	21,14 m ²
Sypialnia	9,52 m ²
Sypialnia	9,61 m ²
Sypialnia	16,05 m ²
Łazienka	3,81 m ²
Toaleta	1,62 m ²
Powierzchnia użytkowa	73,17 m²
 Powierzchnia zajęta przez elementy nadające się do usunięcia lub innej aranżacji, w tym ścianki działowe nie będące elementem konstrukcji i nie zawierające szachtów instalacyjnych	2,12 m ²
Balkon	2,40 m ²

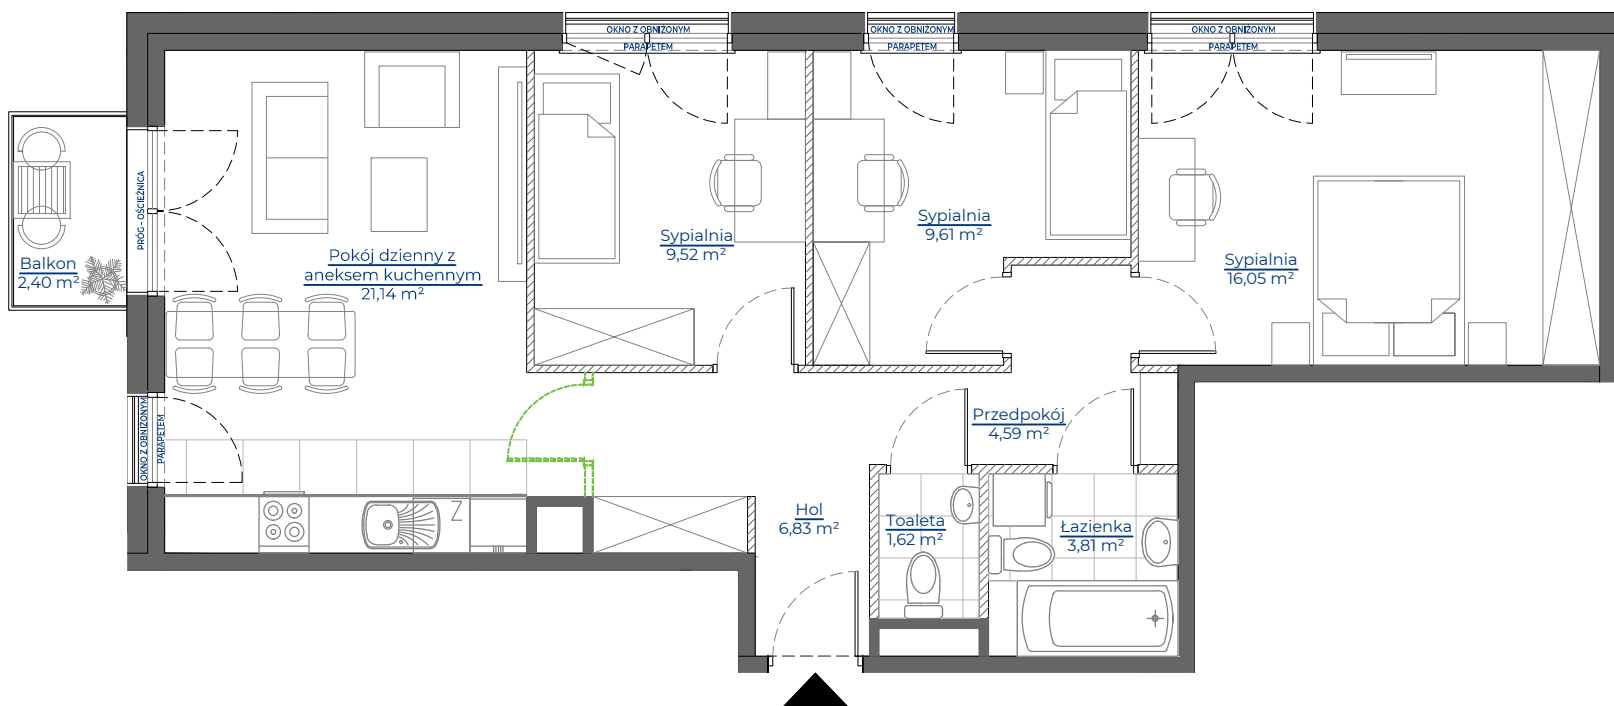

 Potencjalna możliwość aranżacyjna przebiegu ścianek działowych, nadproży, do wykonania w ramach odpłatnej procedury zmian lokatorskich zgodnie z postanowieniami odrębnej umowy

POŁOŻENIE MIESZKANIA W BUDYNKU

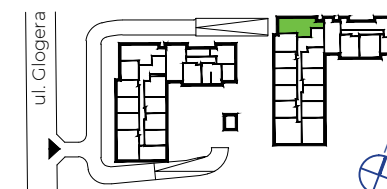

WARTOŚĆ
BRUTTO (PLN):

PROJEKTANT

icw architekci

- Aranżacja lokalu mieszkalnego przedstawiona na rzucie jest przykładowa.
- Powierzchnia sprzedażowa stanowi sumę powierzchni użytkowej lokalu oraz powierzchni lokalu zajętej przez elementy nadające się do usunięcia lub innej aranżacji, w tym ścianki działowe nie będące elementem konstrukcji i nie zawierające szachtów instalacyjnych.
- Powierzchnia użytkowa lokalu określona jest na podstawie Rozporządzenia Ministra Rozwoju z dnia 11 września 2020 r. w sprawie szczegółowego zakresu i formy projektu budowlanego oraz uwzględnieniu treści Polskiej Normy PN-ISO 9836:2022-07.
- Niniejsza karta katalogowa opracowana została na podstawie projektu wykonawczego. W toku dalszego projektowania, budowy lub zmian lokatorskich, mogą nastąpić zmiany w stosunku do informacji zawartych na karcie katalogowej, w szczególności w zakresie: powierzchni sprzedażowej, powierzchni użytkowej, układu pomieszczeń oraz usytuowania elementów nadających się do usunięcia lub innej aranżacji, takich jak np. ścianki działowe.
- Informacje na karcie nie stanowią oferty handlowej w rozumieniu art. 66 kodeksu cywilnego.

0 1 2 3 4 5m