



LIVE IN THE CENTER

# M34

PIĘTRO 4

3 POKOJE + KUCHNIA



|   |                 |                      |
|---|-----------------|----------------------|
| 1 | POKÓJ + KUCHNIA | 26,20 m <sup>2</sup> |
| 3 | POKÓJ           | 11,01 m <sup>2</sup> |
| 4 | POKÓJ           | 11,26 m <sup>2</sup> |
| 5 | ŁAZIENKA        | 5,32 m <sup>2</sup>  |
| 6 | KORYTARZ        | 8,11 m <sup>2</sup>  |

61,90 m<sup>2</sup>

|   |        |                     |
|---|--------|---------------------|
| 7 | BALKON | 7,20 m <sup>2</sup> |
|---|--------|---------------------|

ADRES INWESTYCJI  
ul. Mielczarskiego 9  
91-058 Łódź

WWW.MI9.PL

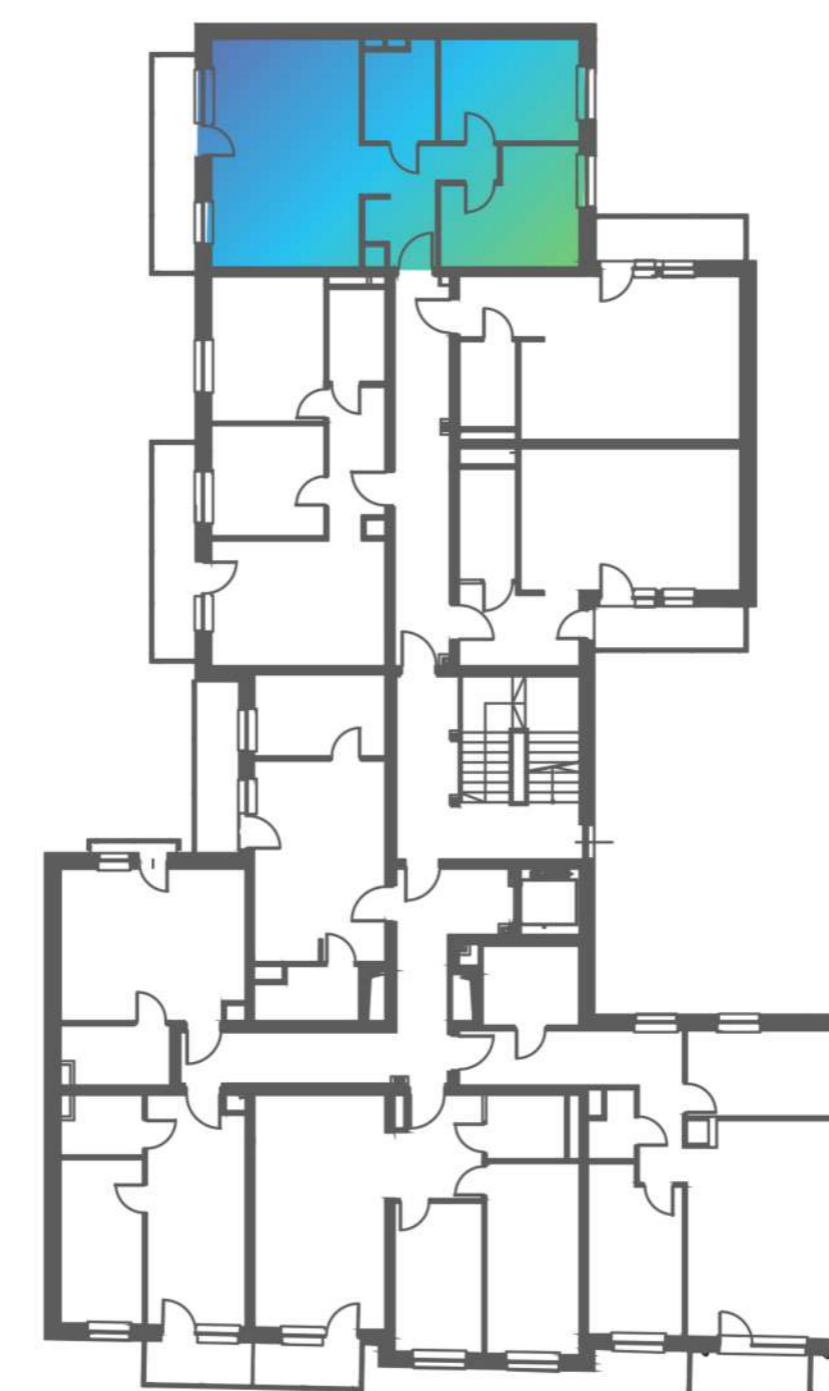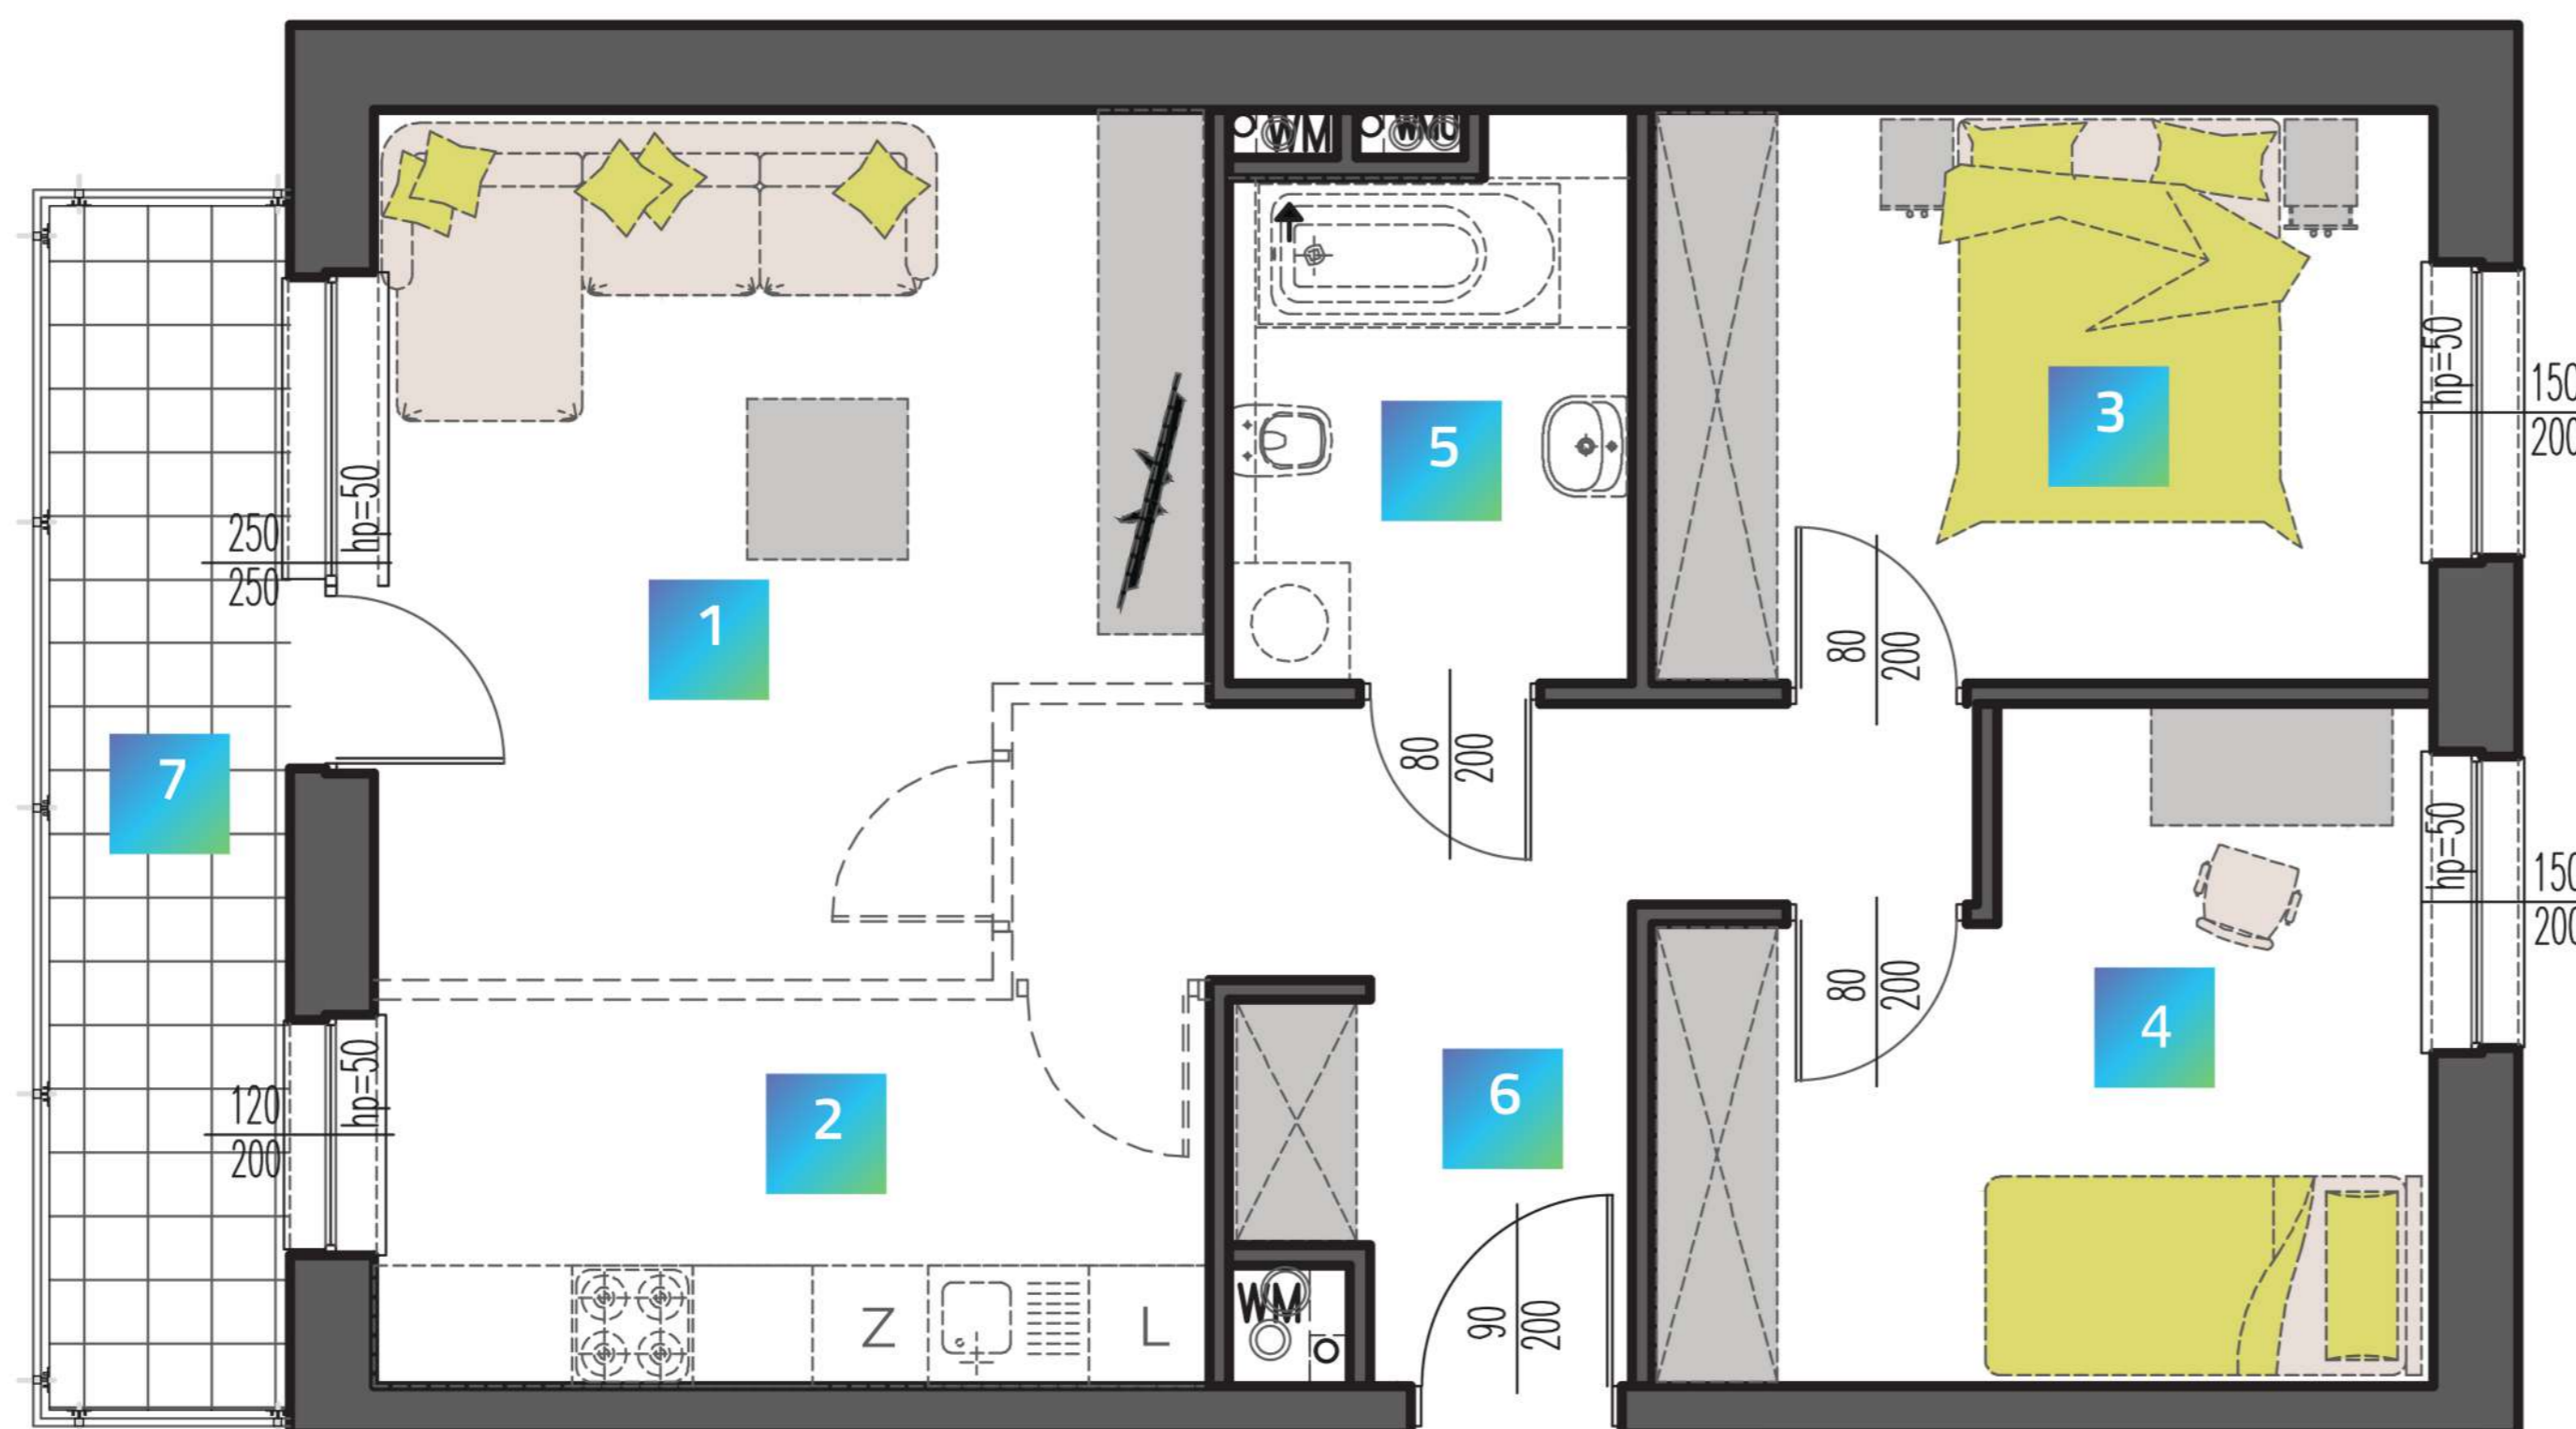

0 1 2 3 4 5m

Karta katalogowa ma charakter poglądowy i nie stanowi oferty zgodnie z zasadami KC. Wymiary podane w świetle ścian murowanych, bez wykończenia (np. glazura) na podstawie projektu budowlanego. W trakcie opracowania projektu wykonawczego wymiary mogą nieznacznie ulec zmianie. Powierzchnia mieszkania obliczona jest wg normy ISO 9836-1997. Aranżacja wnętrza ma charakter wyłącznie ilustracyjny.